
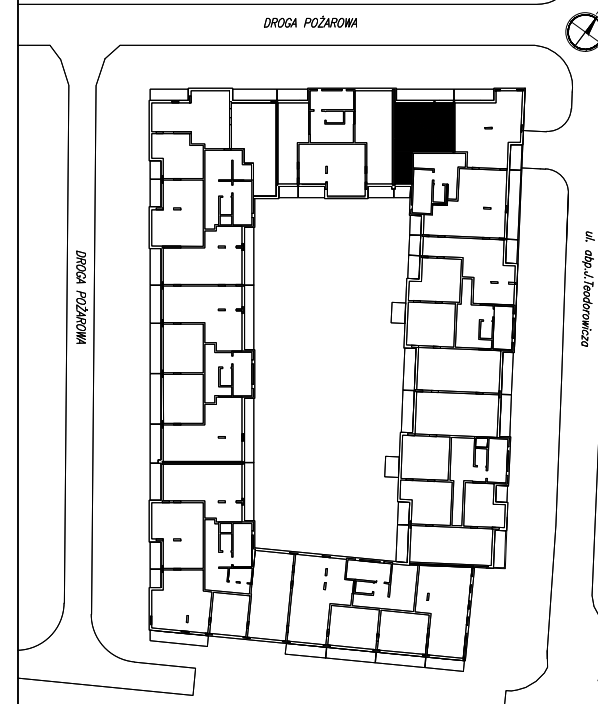
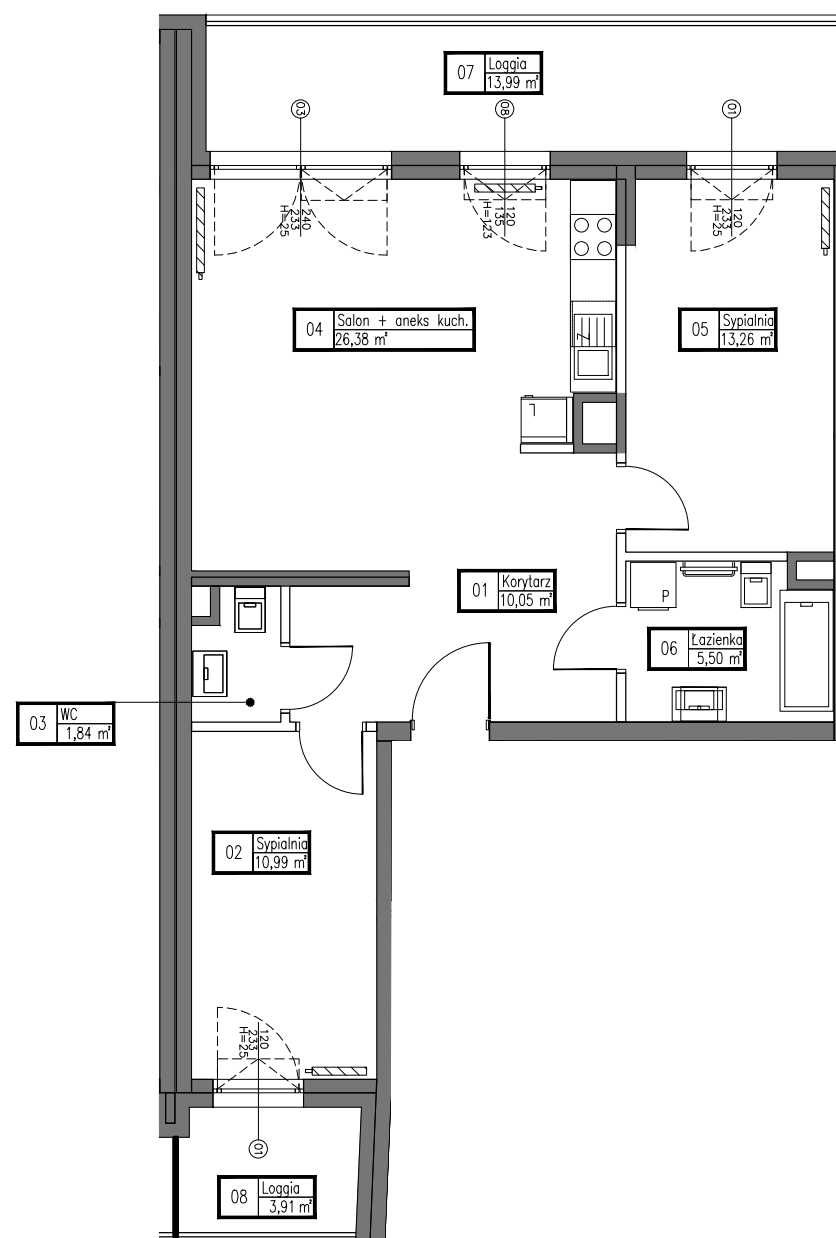


INWESTOR:

Acciona Nieruchomości Wilanów Sp. z o.o.
 ul. Pańska 96 lok. 105, 00-837 Warszawa
Biuro Sprzedaży:
 ul. Klimczaka 15 lok.U4
 wejście od ul. Teodorowicza
 Tel. (022) 428 32 22, 428 38 22
 www.acciona-nieruchomosci.pl

01	korytarz	10,05 m ²
02	sypialnia	10,99 m ²
03	wc	1,84 m ²
04	salon+aneks kuch.	26,38 m ²
05	sypialnia	13,26 m ²
06	łazienka	5,50 m ²
suma		68,02 m ²
07	loggia	13,99 m ²
08	loggia	3,91 m ²

BUDYNEK NR 8
 BUDYNEK MIESZKALNY WIELORODZINNY Z GARAŻEM PODZIEMNYM
 I TOWARZYSZĄCYMI USŁUGAMI
 NA DZIAŁCE EW. NR 7/84; 7/86; 7/24 Z OBRĘBU 1-10-26,
 WARSZAWA, DZIELNICA WILANÓW, REJON AL.RZECZYPOSPOLITEJ

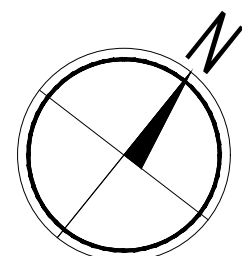

PIERWSZE PIĘTRO

POZIOM +2	KLATKA II	NR LOKALU 11
--------------	--------------	-----------------


TYP MIESZKANIA TRZYPOKOJOWE
POWIERZCHNIA UŻYTKOWA 68,02 m²
 POWIERZCHNIA BALKONU/TARASU/LOGGII 17,90 m²

— ściany podlegające zmianom aranżacyjnym
 ■ ściany niepodlegające zmianom aranżacyjnym

UWAGI
 ROZKŁAD, WIELKOŚĆ I SPOSÓB/KIERUNEK OTWIERANIA OKIEN MOŻE ULEC ZMIANIE.
 UMIEJSCOWIENIE I WIELKOŚĆ KANAŁÓW MOŻE ULEC NIEWIELKIM ZMIANOM.
 LOKALIZACJA PODŁĄCZEŃ POD URZĄDZENIA SANITARNE MOŻE ULEC NIEWIELKIM ZMIANOM.
 POWIERZCHNIE MOGĄ ULEC NIEWIELKIM ZMIANOM.
 LOKAL BEZ WYPOSAŻENIA W WEWNĘTRZNĄ STOLARKĘ DRZWIOWĄ I ELEMENTY BIAŁEGO MONTAŻU. WRYSOWANE WYPOSAŻENIE SŁUŻY CEŁOM PREZENTACJI I NIE STANOWI ZOBOWIĄZANIA UMOWNEGO.

MIESZKANIA PODOBNE

Lp.	TYP MIESZKANIA	LI CZBA POKOI	SYMBOL	PIĘTRO	POZIOM	KLATKA	NR LOKALU	POW. UŻYTKOWA LOKALU
1.	3	33	I	+2	02	11	68,02 m ²	
2.	3	33	II	+3	02	14	68,02 m ²	
3.	3	33	III	+4	02	17	68,02 m ²	

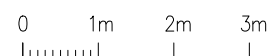

MAZM MAZM Sp. z o.o. ul. Forteczna 14
 01-540 WARSZAWA
 +48 881 500 141 biuro@mazm.pl
 www.mazm.pl

SKALA 1:100 07.09.2018