
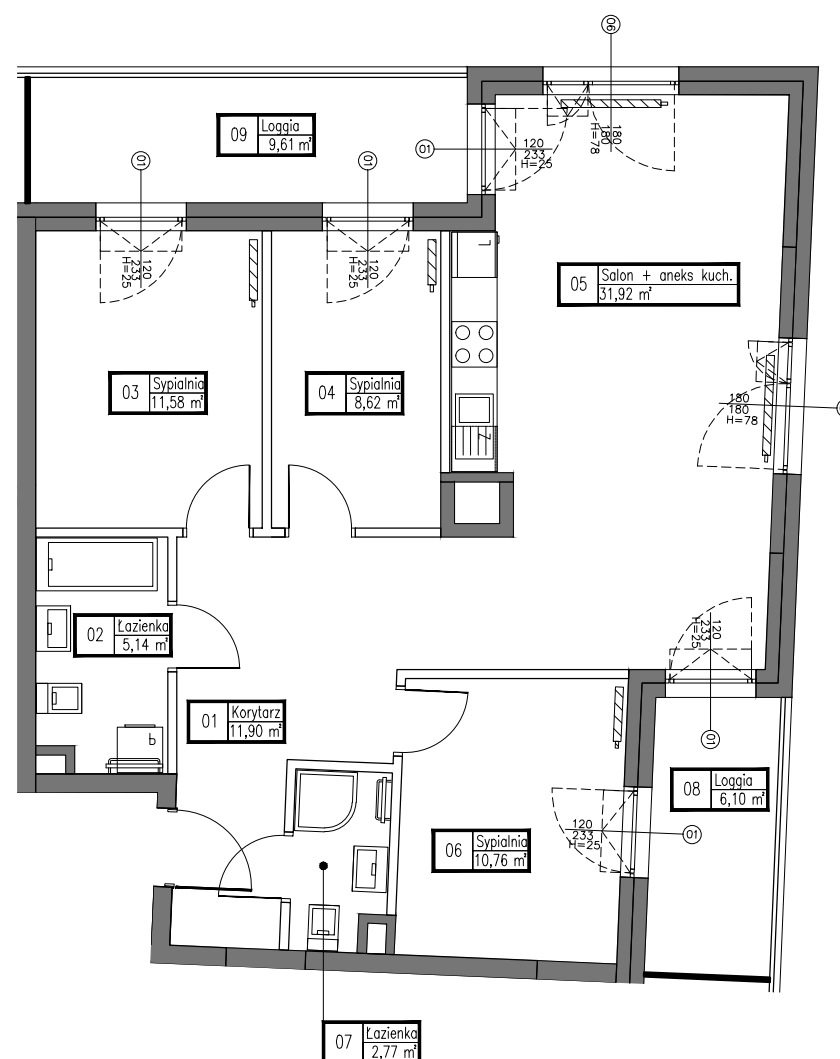


INWESTOR:

Acciona Nieruchomości Wilanów Sp. z o.o.
ul. Pańska 96 lok. 105, 00-837 Warszawa
Biuro Sprzedaży:
ul. Klimczaka 15 lok.U4
wejście od ul. Teodorowicza
Tel. (022) 428 32 22, 428 38 22
www.acciona-nieruchomosci.pl

01	korytarz	11,90 m ²
02	łazienka	5,14 m ²
03	sypialnia	11,58 m ²
04	sypialnia	8,62 m ²
05	salon+aneks kuch.	31,92 m ²
06	sypialnia	10,76 m ²
07	łazienka	2,77 m ²
suma		82,69 m ²
08	loggia	6,10 m ²
09	loggia	9,61 m ²



BUDYNEK NR 8
BUDYNEK MIESZKALNY WIELORODZINNY Z GARAŻEM PODZIEMNYM
I TOWARZYSZĄCYMI USŁUGAMI
NA DZIAŁCE EW. NR 7/84; 7/86; 7/24 Z OBRĘBU 1-10-26,
WARSZAWA, DZIELNICA WILANÓW, REJON AL.RZECZYPOSPOLITEJ

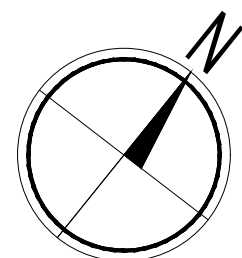

— ściany podlegające zmianom aranżacyjnym
■ ściany niepodlegające zmianom aranżacyjnym

MIESZKANIA PODOBNE

Lp.	TYP MIESZKANIA	PIĘTRO	POZIOM	KLATKA	NR LOKALU	POW. UŻYTKOWA LOKALU
1.	4 32	I	+2	02	12	82,69 m ²
2.	4 32	II	+3	02	15	82,69 m ²
3.	4 32	III	+4	02	18	82,69 m ²

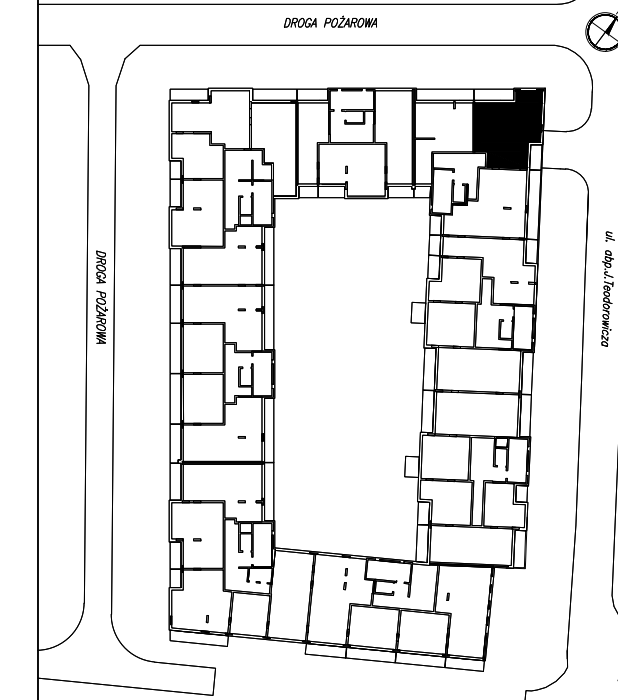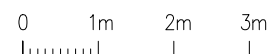

PIERWSZE PIĘTRO

POZIOM +2	KLATKA II	NR LOKALU 12
--------------	--------------	-----------------

TYP MIESZKANIA CZTEROPOKOJOWE
POWIERZCHNIA UŻYTKOWA 82,69 m²
POWIERZCHNIA BALKONU/TARASU/LOGGII 15,71 m²

UWAGI
ROZKŁAD, WIELKOŚĆ I SPOSÓB/KIERUNEK OTWIERANIA OKIEN MOŻE ULEC ZMIANIE.
UMIEJSCOWIENIE I WIELKOŚĆ KANAŁÓW MOŻE ULEC NIEWIELKIM ZMIANOM.
LOKALIZACJA PODŁĄCZEŃ POD URZĄDZENIA SANITARNE MOŻE ULEC NIEWIELKIM ZMIANOM.
POWIERZCHNIE MOGĄ ULEC NIEWIELKIM ZMIANOM.
LOKAL BEZ WYPOSAŻENIA W WEWNĘTRZNĄ STOLARKĘ DRZWIOWĄ I ELEMENTY BIAŁEGO MONTAŻU. WRYŚOWANE WYPOSAŻENIE SŁUŻY CEŁOM PREZENTACJI I NIE STANOWI ZOBOWIĄZANIA UMOWNEGO.

MAZM MAZM Sp. z o.o. ul. Forteczna 14
01-540 WARSZAWA
+48 881 500 141 biuro@mazm.pl
www.mazm.pl

SKALA 1:100 07.09.2018