
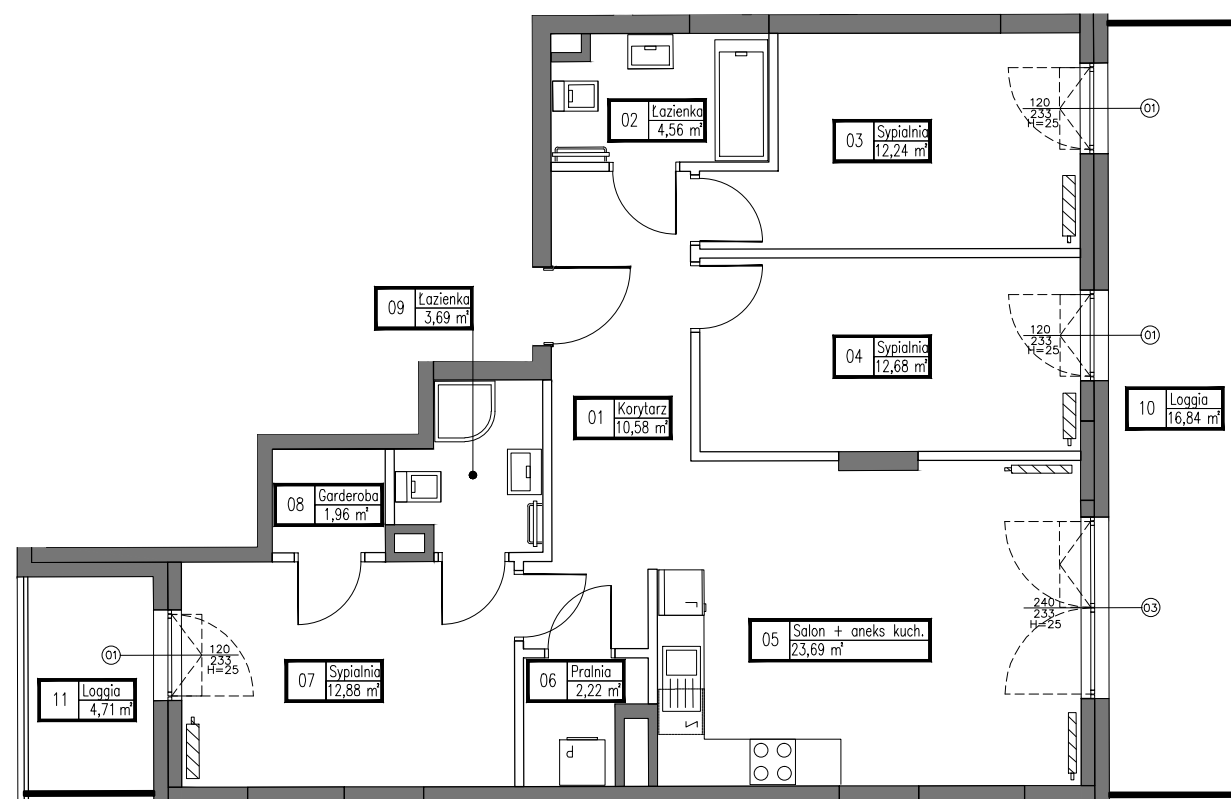
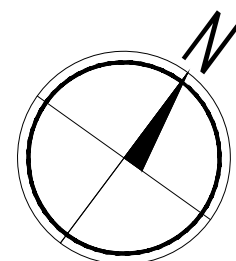


INWESTOR:

**Acciona Nieruchomości Wilanów Sp. z o.o.**  
 ul. Pańska 96 lok. 105, 00-837 Warszawa  
**Biuro Sprzedaży:**  
 ul. Klimczaka 15 lok.U4  
 wejście od ul. Teodorowicza  
 Tel. (022) 428 32 22, 428 38 22  
 www.acciona-nieruchomosci.pl

01	korytarz	10,58 m <sup>2</sup>
02	łazienka	4,56 m <sup>2</sup>
03	sypialnia	12,24 m <sup>2</sup>
04	sypialnia	12,68 m <sup>2</sup>
05	salon+aneks kuch.	23,69 m <sup>2</sup>
06	pralnia	2,22 m <sup>2</sup>
07	sypialnia	12,88 m <sup>2</sup>
08	garderoba	1,96 m <sup>2</sup>
09	łazienka	3,69 m <sup>2</sup>
suma		84,50 m <sup>2</sup>
10	loggia	16,84 m <sup>2</sup>
11	loggia	4,71 m <sup>2</sup>

**BUDYNEK NR 8**  
 BUDYNEK MIESZKALNY WIELORODZINNY Z GARAZEM PODZIEMNYM  
 I TOWARZYSZĄCYMI USŁUGAMI  
 NA DZIAŁCE EW. NR 7/84; 7/86; 7/24 Z OBRĘBU 1-10-26,  
 WARSZAWA, DZIELNICA WILANÓW, REJON AL.RZECZYPOSPOLITEJ

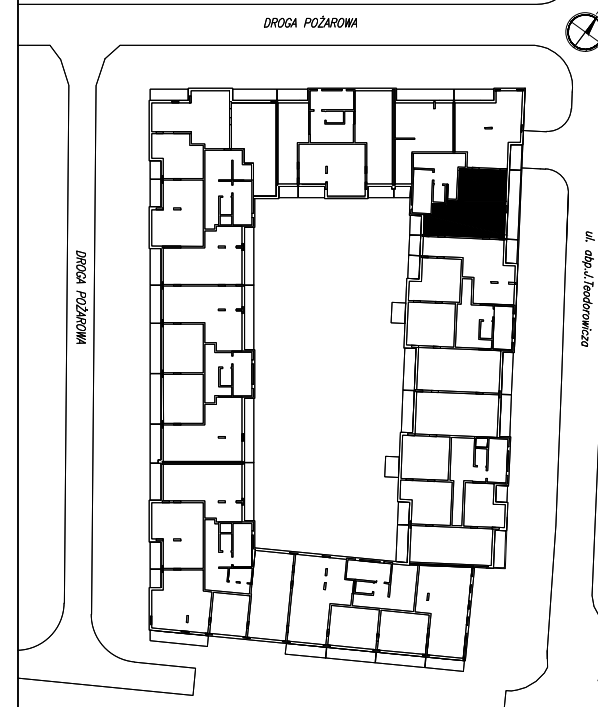


— ściany podlegające zmianom aranżacyjnym  
 ■ ściany niepodlegające zmianom aranżacyjnym

**PIERWSZE PIĘTRO**

POZIOM +2	KLATKA II	NR LOKALU 13
--------------	--------------	-----------------

TYP MIESZKANIA CZTEROPOKOJOWE  
**POWIERZCHNIA UŻYTKOWA 84,50 m<sup>2</sup>**  
 POWIERZCHNIA BALKONU/TARASU/LOGGII 21,55 m<sup>2</sup>

**UWAGI**  
 ROZKŁAD, WIELKOŚĆ I SPOSÓB/KIERUNEK OTWIERANIA OKIEN MOŻE ULEC ZMIANIE.  
 UMIEJSCOWIENIE I WIELKOŚĆ KANAŁÓW MOŻE ULEC NIEWIELKIM ZMIANOM.  
 LOKALIZACJA PODŁĄCZEŃ POD URZĄDZENIA SANITARNE MOŻE ULEC NIEWIELKIM ZMIANOM.  
 POWIERZCHNIE MOGĄ ULEC NIEWIELKIM ZMIANOM.  
 LOKAL BEZ WYPOSAŻENIA W WEWNĘTRZNĄ STOLARKĘ DRZWIOWĄ I ELEMENTY BIAŁEGO MONTAŻU. WRYSOWANE WYPOSAŻENIE SŁUŻY CEŁOM PREZENTACJI I NIE STANOWI ZOBOWIĄZANIA UMOWNEGO.

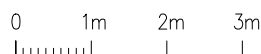

**MIESZKANIA PODOBNE**

Lp.	TYP MIESZKANIA	LI CZBA POKOI	SYMBOL	PIĘTRO	POZIOM	KLATKA	NR LOKALU	POW. UŻYTKOWA LOKALU
1.		4	31	I	+2	02	13	84,59 m <sup>2</sup>
2.		4	31	II	+3	02	16	84,59 m <sup>2</sup>
3.		4	31	III	+4	02	19	84,59 m <sup>2</sup>

**MAZM** MAZM Sp. z o.o. ul. Forteczna 14  
 01-540 WARSZAWA  
 +48 881 500 141 biuro@mazm.pl  
 www.mazm.pl

SKALA 1:100

07.09.2018