
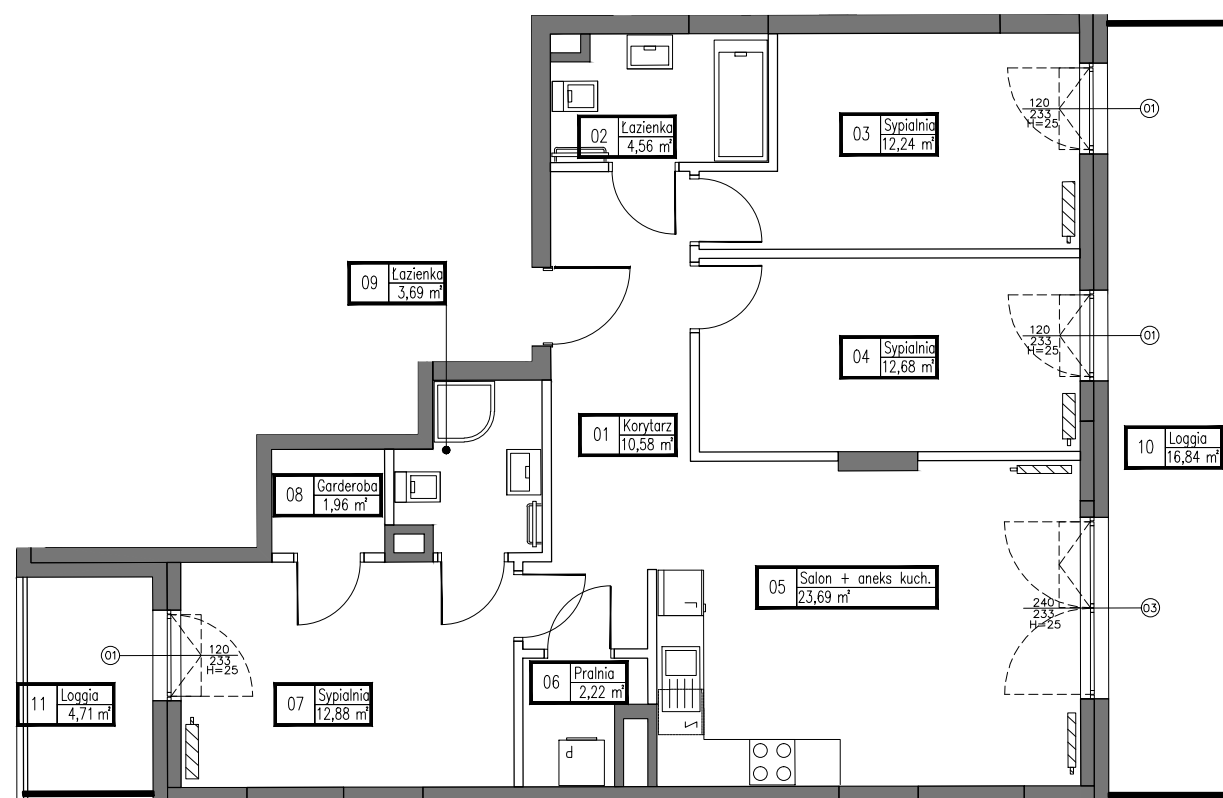


INWESTOR:


Acciona Nieruchomości Wilanów Sp. z o.o.
 ul. Pańska 96 lok. 105, 00-837 Warszawa
Biuro Sprzedaży:
 ul. Klimczaka 15 lok.U4
 wejście od ul. Teodorowicza
 Tel. (022) 428 32 22, 428 38 22
 www.acciona-nieruchomosci.pl

01	korytarz	10,58 m ²
02	łazienka	4,56 m ²
03	sypialnia	12,24 m ²
04	sypialnia	12,68 m ²
05	salon+aneks kuch.	23,69 m ²
06	pralnia	2,22 m ²
07	sypialnia	12,88 m ²
08	garderoba	1,96 m ²
09	łazienka	3,69 m ²
suma		84,50 m ²
10	loggia	16,84 m ²
11	loggia	4,71 m ²

BUDYNEK NR 8
 BUDYNEK MIESZKALNY WIELORODZINNY Z GARAZEM PODZIEMNYM
 I TOWARZYSZĄCYMI USŁUGAMI
 NA DZIAŁCE EW. NR 7/84; 7/86; 7/24 Z OBRĘBU 1-10-26,
 WARSZAWA, DZIELNICA WILANÓW, REJON AL.RZECZYPOSPOLITEJ

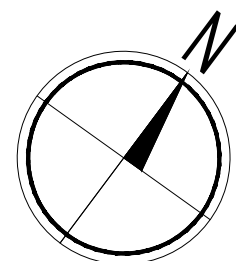

— ściany podlegające zmianom aranżacyjnym
 ■ ściany niepodlegające zmianom aranżacyjnym

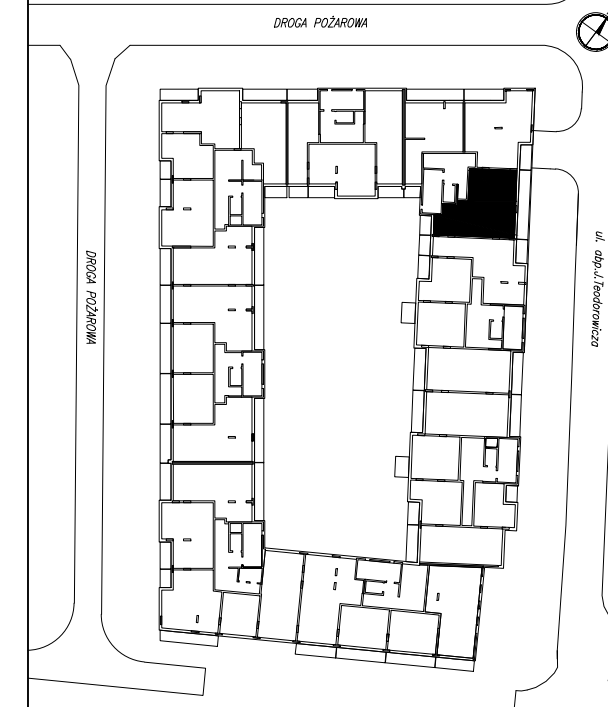

DRUGIE PIĘTRO

POZIOM +3	KLATKA II	NR LOKALU 16
--------------	--------------	-----------------

TYP MIESZKANIA CZTEROPOKOJOWE
POWIERZCHNIA UŻYTKOWA 84,50 m²
 POWIERZCHNIA BALKONU/TARASU/LOGGII 21,55 m²

UWAGI
 ROZKŁAD, WIELKOŚĆ I SPOSÓB/KIERUNEK OTWIERANIA OKIEN MOŻE ULEC ZMIANIE.
 UMIEJSCOWIENIE I WIELKOŚĆ KANAŁÓW MOŻE ULEC NIEWIELKIM ZMIANOM.
 LOKALIZACJA PODŁĄCZEŃ POD URZĄDZENIA SANITARNE MOŻE ULEC NIEWIELKIM ZMIANOM.
 POWIERZCHNIE MOGĄ ULEC NIEWIELKIM ZMIANOM.
 LOKAL BEZ WYPOSAŻENIA W WEWNĘTRZNA STOLARKĘ DRZWIOWĄ I ELEMENTY BIAŁEGO MONTAŻU. WRYSOWANE WYPOSAŻENIE SŁUŻY CEŁOM PREZENTACJI I NIE STANOWI ZOBOWIĄZANIA UMOWNEGO.

MIESZKANIA PODOBNE

Lp.	TYP MIESZKANIA	PIĘTRO	POZIOM	KLATKA	NR LOKALU	POW. UŻYTKOWA LOKALU
1.	4 31	I	+2	02	13	84,59 m ²
2.	4 31	II	+3	02	16	84,59 m ²
3.	4 31	III	+4	02	19	84,59 m ²



MAZM MAZM Sp. z o.o. ul. Forteczna 14
 01-540 WARSZAWA
 +48 881 500 141 biuro@mazm.pl
 www.mazm.pl

SKALA 1:100

07.09.2018