
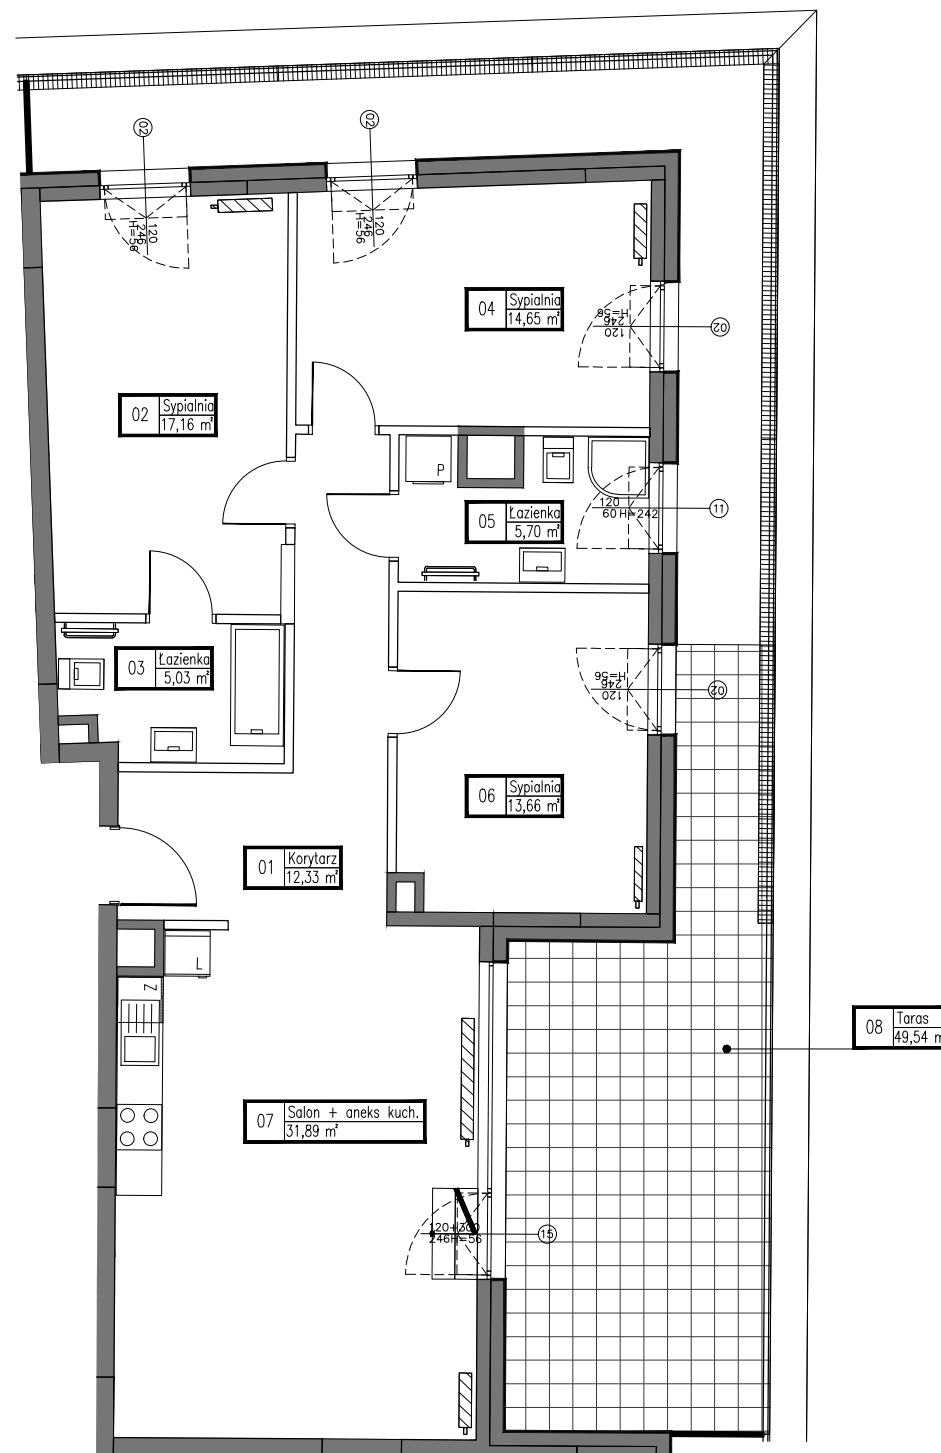
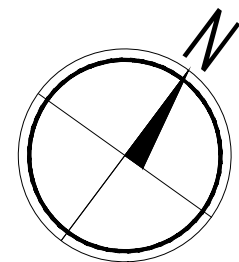


INWESTOR:

**Acciona Nieruchomości Wilanów Sp. z o.o.**  
 ul. Pańska 96 lok. 105, 00-837 Warszawa  
**Biuro Sprzedaży:**  
 ul. Klimczaka 15 lok.U4  
 wejście od ul. Teodorowicza  
 Tel. (022) 428 32 22, 428 38 22  
 www.acciona-nieruchomosci.pl

01	korytarz	12,33 m <sup>2</sup>
02	sypialnia	17,16 m <sup>2</sup>
03	łazienka	5,03 m <sup>2</sup>
04	sypialnia	14,65 m <sup>2</sup>
05	łazienka	5,70 m <sup>2</sup>
06	sypialnia	13,66 m <sup>2</sup>
07	salon+aneks kuch.	31,89 m <sup>2</sup>
suma		100,42 m <sup>2</sup>
08	taras	49,54 m <sup>2</sup>

**BUDYNEK NR 8**  
 BUDYNEK MIESZKALNY WIELORODZINNY Z GARAZEM PODZIEMNYM  
 I TOWARZYSZĄCYMI USŁUGAMI  
 NA DZIAŁCE EW. NR 7/84; 7/86; 7/24 Z OBRĘBU 1-10-26,  
 WARSZAWA, DZIELNICA WILANÓW, REJON AL.RZECZYPOSPOLITEJ

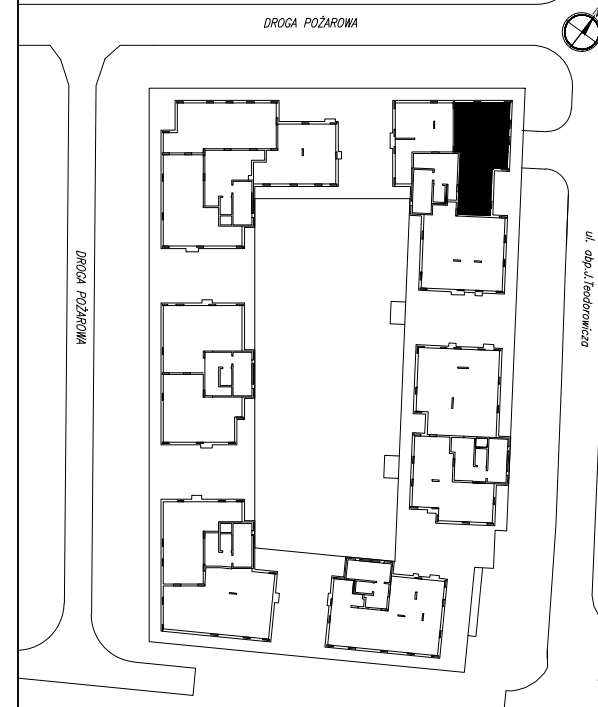

— ściany podlegające zmianom aranżacyjnym  
 ■ ściany niepodlegające zmianom aranżacyjnym



**CZWARTE PIĘTRO**

POZIOM	KLATKA	NR LOKALU
+5	II	21

TYP MIESZKANIA CZTEROPOKOJOWE  
**POWIERZCHNIA UŻYTKOWA 100,42 m<sup>2</sup>**  
 POWIERZCHNIA BALKONU/TARASU/LOGGII 49,54 m<sup>2</sup>

UWAGI  
 ROZKŁAD, WIELKOŚĆ I SPOSÓB/KIERUNEK OTWIERANIA OKIEN MOŻE ULEC ZMIANIE.  
 UMIEJSCOWIENIE I WIELKOŚĆ KANAŁÓW MOŻE ULEC NIEWIELKIM ZMIANOM.  
 LOKALIZACJA PODŁĄCZEŃ POD URZĄDZENIA SANITARNE MOŻE ULEC NIEWIELKIM ZMIANOM.  
 POWIERZCHNIE MOGĄ ULEC NIEWIELKIM ZMIANOM.  
 LOKAL BEZ WYPOSAŻENIA W WEWNĘTRZNĄ STOLARKĘ DRZWIOWĄ I ELEMENTY BIAŁEGO MONTAŻU. WRYŚOWANE WYPOSAŻENIE SŁUŻY CEŁOM PREZENTACJI I NIE STANOWI ZOBOWIĄZANIA UMOWNEGO.



MAZM Sp. z o.o. ul. Forteczna 14  
 01-540 WARSZAWA  
 +48 881 500 141 biuro@mazm.pl  
 www.mazm.pl

SKALA 1:100

07.09.2018