



INWESTOR:

Acciona Nieruchomości Wilanów Sp. z o.o.  
ul. Pańska 96 lok. 105, 00-837 Warszawa  
**Biuro Sprzedaży:**  
ul. Klimczaka 15 lok.U4  
wejście od ul. Teodorowicza  
Tel. (022) 428 32 22, 428 38 22  
www.acciona-nieruchomosci.pl



**BUDYNEK NR 8**

BUDYNEK MIESZKALNY WIELORODZINNY Z GARAŻEM PODZIEMNYM  
I TOWARZYSZĄCYMI USŁUGAMI  
NA DZIAŁCE EW. NR 7/84; 7/86; 7/24 Z OBRĘBU 1-10-26,  
WARSZAWA, DZIELNICA WILANÓW, REJON AL.RZECZYPOSPOLITEJ

01	korytarz	11,04 m <sup>2</sup>
02	salon+aneks kuch.	34,30 m <sup>2</sup>
03	sypialnia	13,00 m <sup>2</sup>
04	sypialnia	10,90 m <sup>2</sup>
05	sypialnia	12,16 m <sup>2</sup>
06	łazienka	3,38 m <sup>2</sup>
07	łazienka	5,80 m <sup>2</sup>
suma		90,58 m <sup>2</sup>
08	taras	91,32 m <sup>2</sup>
09	taras	7,92 m <sup>2</sup>

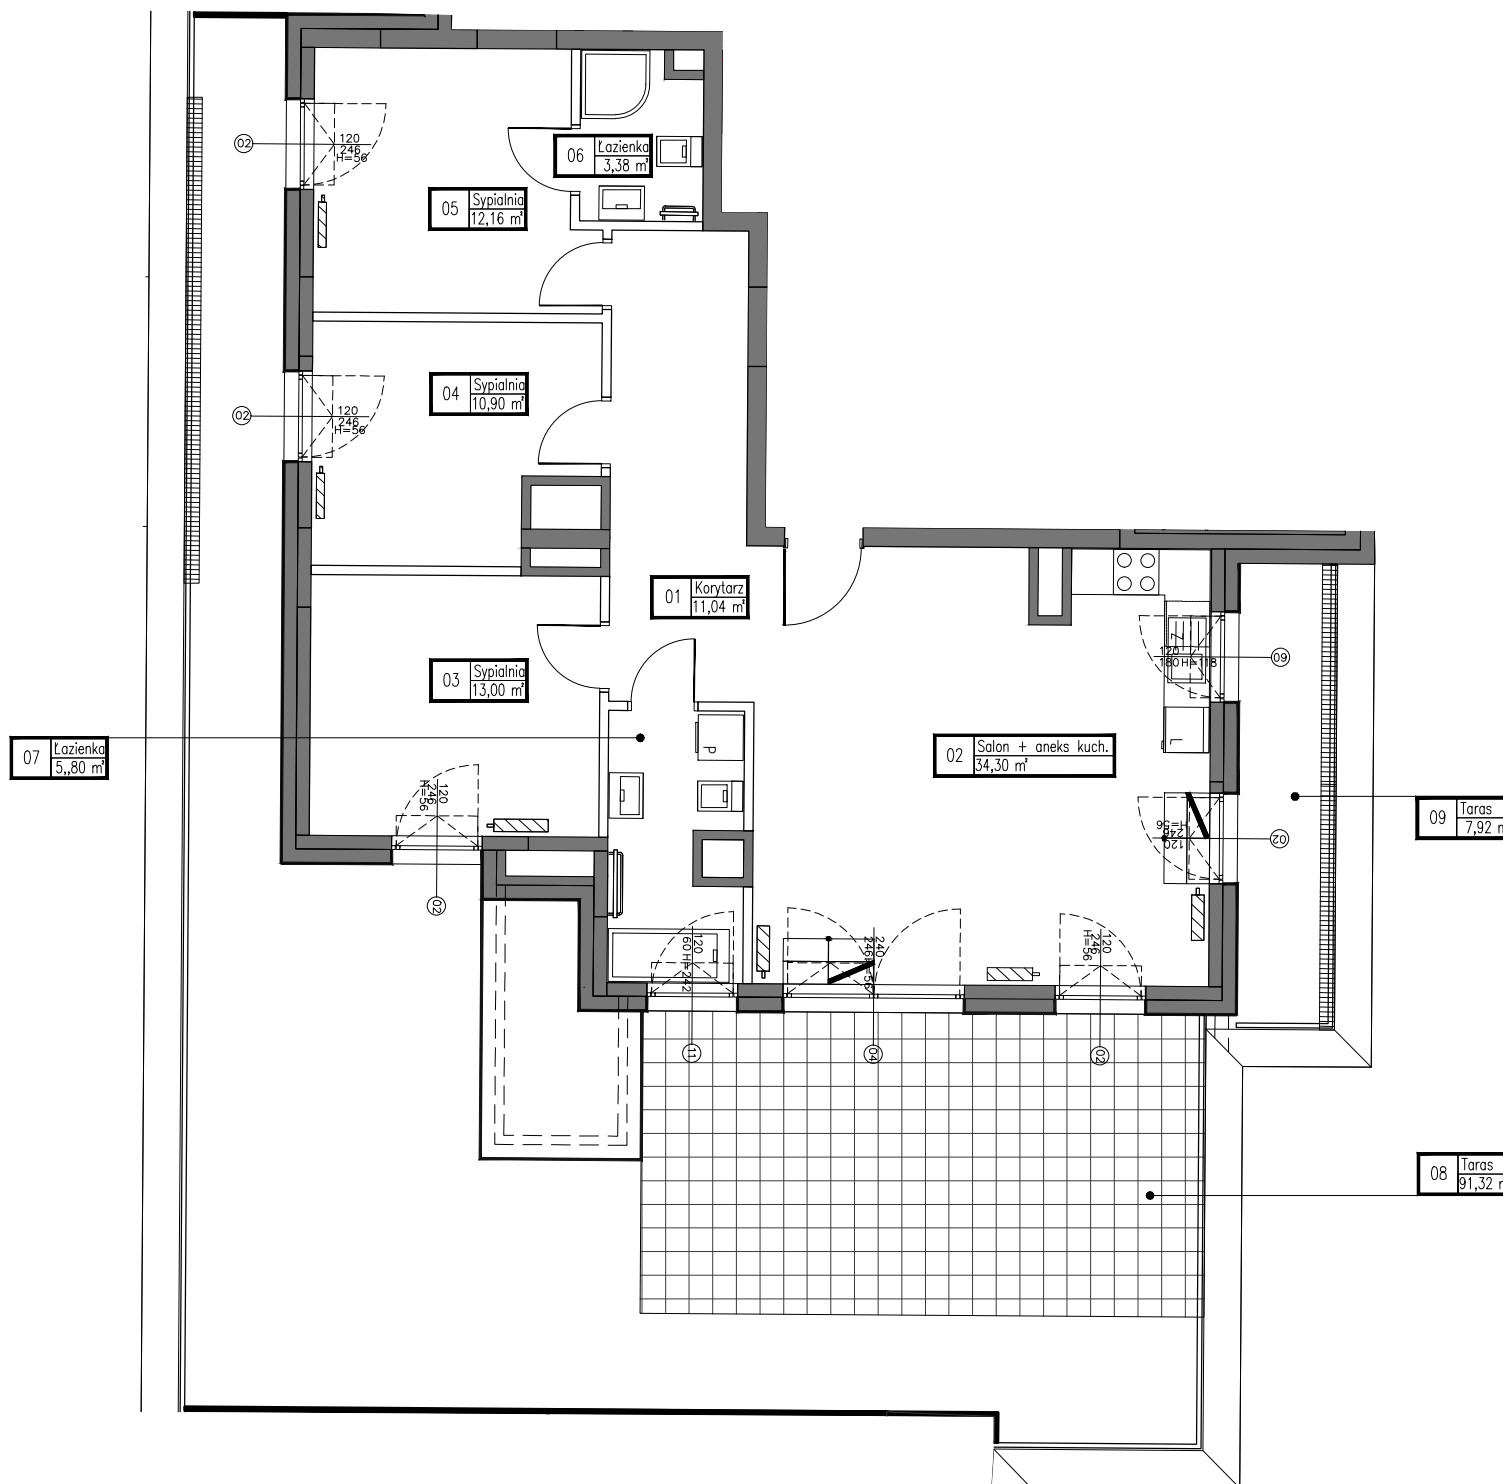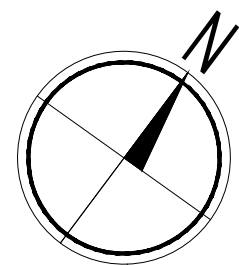

— ściany podlegające zmianom aranżacyjnym  
■ ściany niepodlegające zmianom aranżacyjnym

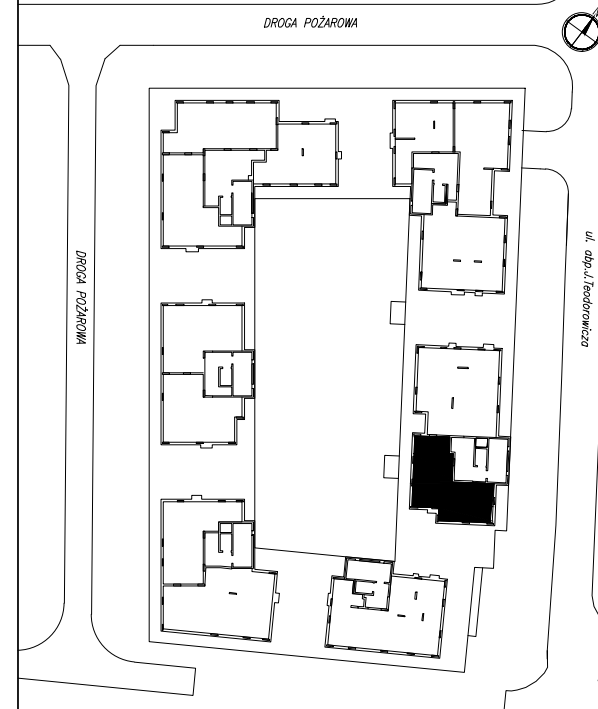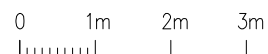

**CZWARTE PIĘTRO**

POZIOM  
+5

KLATKA  
IV

NR LOKALU  
55

TYP MIESZKANIA CZTEROPOKOJOWE  
**POWIERZCHNIA UŻYTKOWA 90,58 m<sup>2</sup>**  
POWIERZCHNIA BALKONU/TARASU/LOGGII 99,24 m<sup>2</sup>

UWAGI  
ROZKŁAD, WIELKOŚĆ I SPOSÓB/KIERUNEK OTWIERANIA OKIEN MOŻE ULEC ZMIANIE.  
UMIEJSCOWIENIE I WIELKOŚĆ KANAŁÓW MOŻE ULEC NIEWIELKIM ZMIANOM.  
LOKALIZACJA PODŁĄCZEŃ POD URZĄDZENIA SANITARNE MOŻE ULEC NIEWIELKIM ZMIANOM.  
POWIERZCHNIE MOGĄ ULEC NIEWIELKIM ZMIANOM.  
LOKAL BEZ WYPOSAŻENIA W WEWNĘTRZNA STOLARKĘ DRZWIOWĄ I ELEMENTY BIAŁEGO MONTAŻU. WRYŚOWANE WYPOSAŻENIE SŁUŻY CEŁOM PREZENTACJI I NIE STANOWI ZOBOWIĄZANIA UMOWNEGO.



MAZM Sp. z o.o. ul. Forteczna 14  
01-540 WARSZAWA  
+48 881 500 141 biuro@mazm.pl  
www.mazm.pl

SKALA 1:100

07.09.2018