
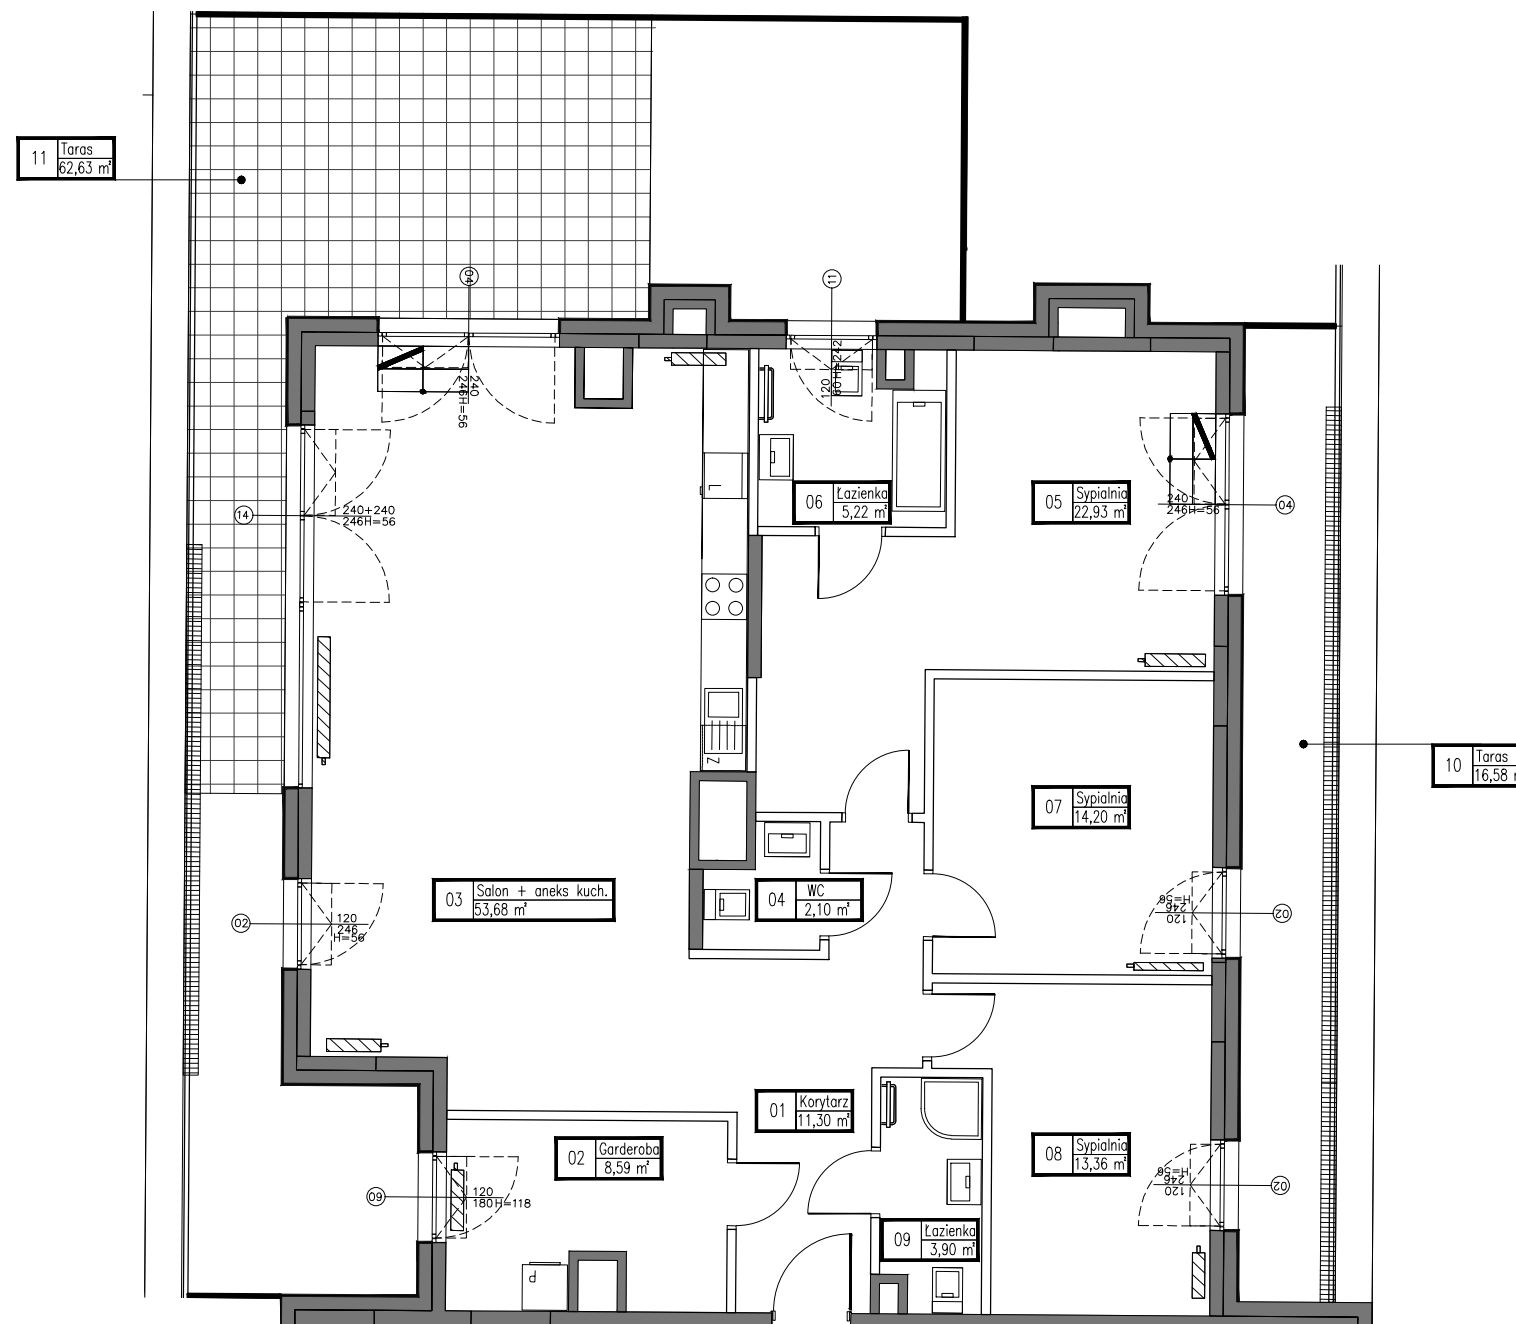
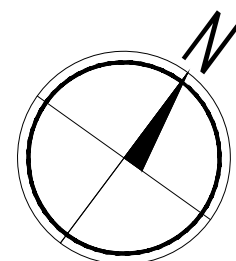


INWESTOR:

Acciona Nieruchomości Wilanów Sp. z o.o.  
 ul. Pańska 96 lok. 105, 00-837 Warszawa  
**Biuro Sprzedaży:**  
 ul. Klimczaka 15 lok.U4  
 wejście od ul. Teodorowicza  
 Tel. (022) 428 32 22, 428 38 22  
 www.acciona-nieruchomosci.pl

01	korytarz	11,30 m <sup>2</sup>
02	garderoba	8,59 m <sup>2</sup>
03	salon+aneks kuch.	53,68 m <sup>2</sup>
04	wc	2,10 m <sup>2</sup>
05	sypialnia	22,93 m <sup>2</sup>
06	łazienka	5,22 m <sup>2</sup>
07	sypialnia	14,20 m <sup>2</sup>
08	sypialnia	13,36 m <sup>2</sup>
09	łazienka	3,90 m <sup>2</sup>
suma		135,28 m <sup>2</sup>
10	taras	16,58 m <sup>2</sup>
11	taras	62,63 m <sup>2</sup>

**BUDYNEK NR 8**  
 BUDYNEK MIESZKALNY WIELORODZINNY Z GARAZEM PODZIEMNYM  
 I TOWARZYSZĄCYMI USŁUGAMI  
 NA DZIAŁCE EW. NR 7/84; 7/86; 7/24 Z OBRĘBU 1-10-26,  
 WARSZAWA, DZIELNICA WILANÓW, REJON AL.RZECZYPOSPOLITEJ

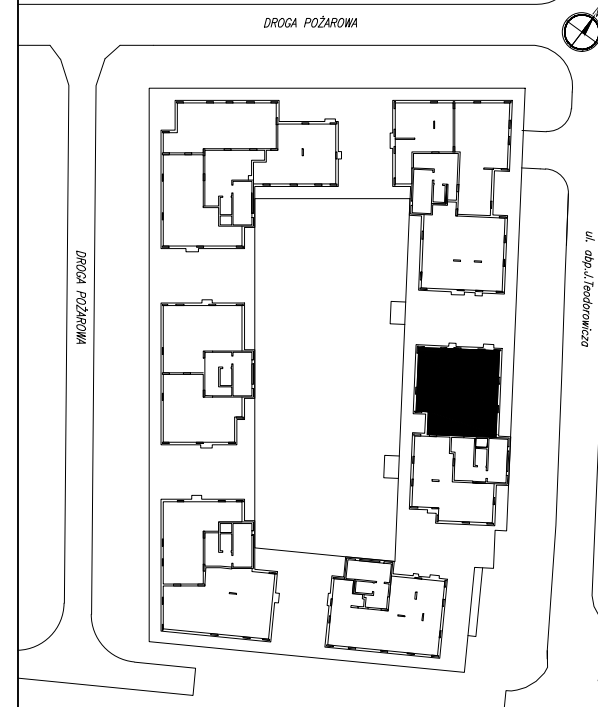

— ściany podlegające zmianom aranżacyjnym  
 ■ ściany niepodlegające zmianom aranżacyjnym



**CZWARTE PIĘTRO**

POZIOM  
+5

KLATKA  
IV

NR LOKALU  
56

TYP MIESZKANIA CZTEROPOKOJOWE  
**POWIERZCHNIA UŻYTKOWA 135,28 m<sup>2</sup>**  
 POWIERZCHNIA BALKONU/TARASU/LOGGII 79,21 m<sup>2</sup>

UWAGI  
 ROZKŁAD, WIELKOŚĆ I SPOSÓB/KIERUNEK OTWIERANIA OKIEN MOŻE ULEC ZMIANIE.  
 UMEJSCOWIENIE I WIELKOŚĆ KANAŁÓW MOŻE ULEC NIEWIELKIM ZMIANOM.  
 LOKALIZACJA PODŁĄCZEŃ POD URZĄDZENIA SANITARNE MOŻE ULEC NIEWIELKIM ZMIANOM.  
 POWIERZCHNIE MOGĄ ULEC NIEWIELKIM ZMIANOM.  
 LOKAL BEZ WYPOSAŻENIA W WEWNĘTRZNĄ STOLARKĘ DRZWIOWĄ I ELEMENTY BIAŁEGO MONTAŻU. WRYŚOWANE WYPOSAŻENIE SŁUŻY CEŁOM PREZENTACJI I NIE STANOWI ZOBOWIĄZANIA UMOWNEGO.



MAZM Sp. z o.o. ul. Forteczna 14  
 01-540 WARSZAWA  
 +48 881 500 141 biuro@mazm.pl  
 www.mazm.pl

SKALA 1:100

07.09.2018