
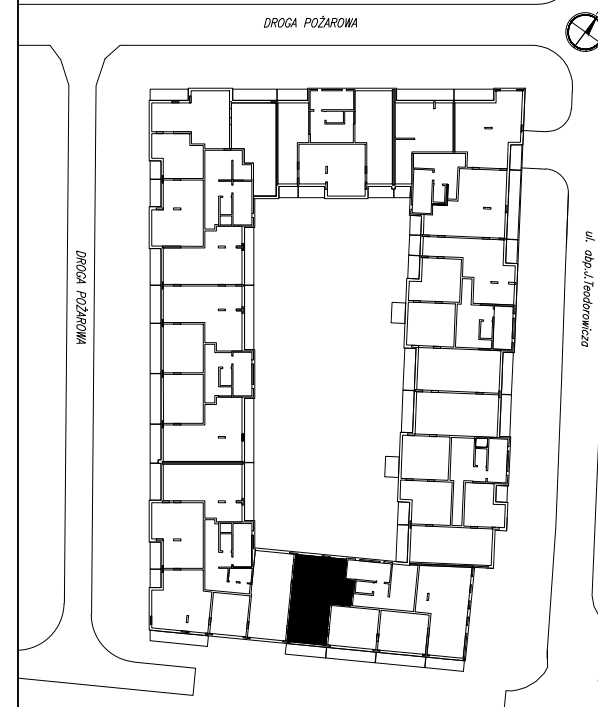
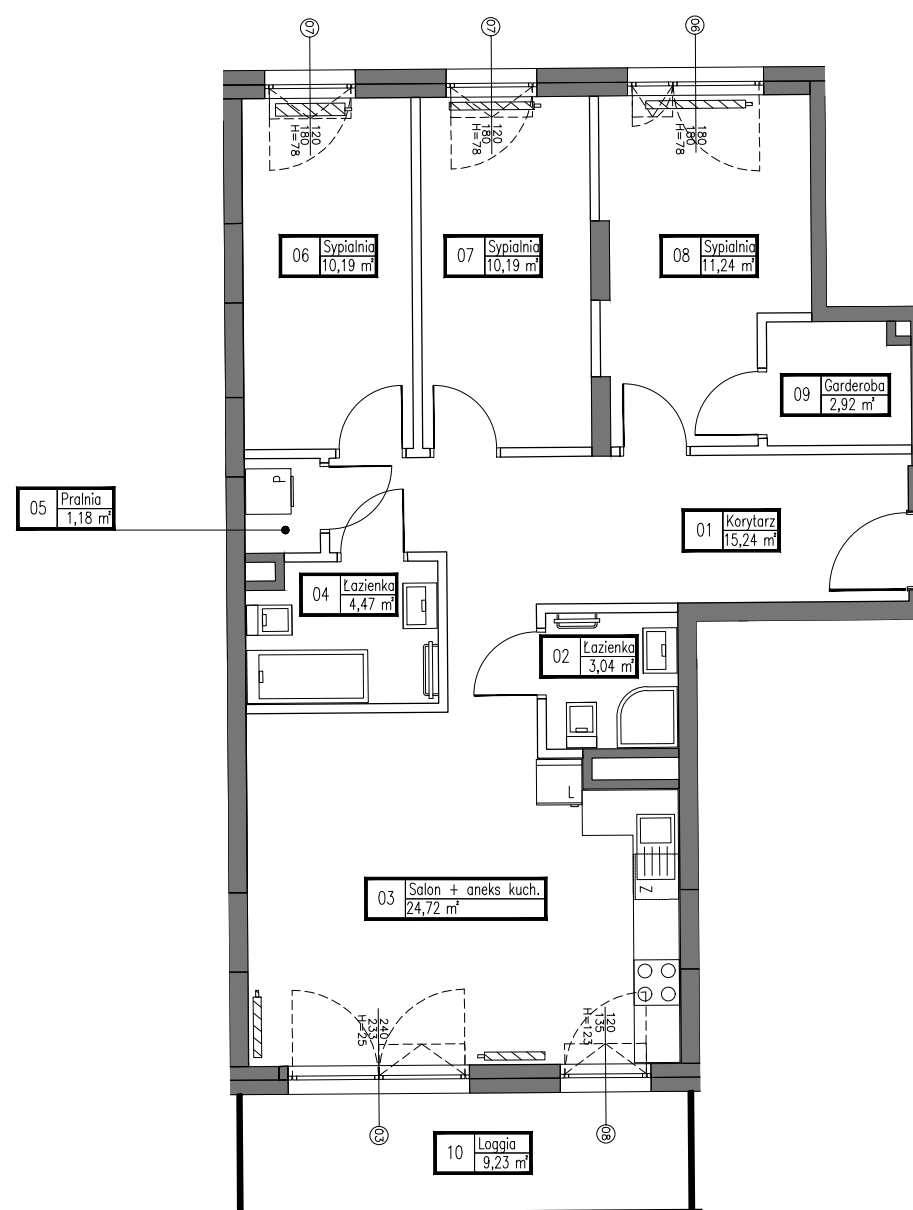


INWESTOR:

Acciona Nieruchomości Wilanów Sp. z o.o.
 ul. Pańska 96 lok. 105, 00-837 Warszawa
Biuro Sprzedaży:
 ul. Klimczaka 15 lok.U4
 wejście od ul. Teodorowicza
 Tel. (022) 428 32 22, 428 38 22
 www.acciona-nieruchomosci.pl

01	korytarz	15,24 m ²
02	łazienka	3,04 m ²
03	salon+aneks kuch.	24,72 m ²
04	łazienka	4,47 m ²
05	pralnia	1,18 m ²
06	sypialnia	10,19 m ²
07	sypialnia	10,19 m ²
08	sypialnia	11,24 m ²
09	garderoba	2,92 m ²
suma		83,19 m ²
10	loggia	9,23 m ²

BUDYNEK NR 8
 BUDYNEK MIESZKALNY WIELORODZINNY Z GARAŻEM PODZIEMNYM
 I TOWARZYSZĄCYMI USŁUGAMI
 NA DZIAŁCE EW. NR 7/84; 7/86; 7/24 Z OBRĘBU 1-10-26,
 WARSZAWA, DZIELNICA WILANÓW, REJON AL.RZECZYPOSPOLITEJ

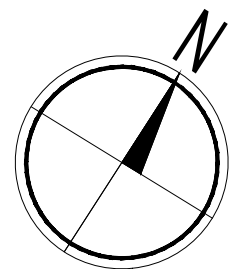

PIERWSZE PIĘTRO

POZIOM +2	KLATKA V	NR LOKALU 63
--------------	-------------	-----------------

TYP MIESZKANIA CZTEROPOKOJOWE
POWIERZCHNIA UŻYTKOWA 83,19 m²
 POWIERZCHNIA BALKONU/TARASU/LOGGII 9,23 m²

— ściany podlegające zmianom aranżacyjnym
 ■ ściany niepodlegające zmianom aranżacyjnym

MIESZKANIA PODOBNE

Lp.	TYP MIESZKANIA	LI CZBA POKOI	SYMBOL	PIĘTRO	POZIOM	KLATKA	NR LOKALU	POW. UŻYTKOWA LOKALU
1.	4	18	0	+1	05	59	83,19 m ²	
2.	4	18	I	+2	05	63	83,19 m ²	
3.	4	18	II	+3	05	67	83,19 m ²	
4.	4	18	III	+4	05	71	83,19 m ²	

UWAGI
 ROZKŁAD, WIELKOŚĆ I SPOSÓB/KIERUNEK OTWIERANIA OKIEN MOŻE ULEC ZMIANIE.
 UMIEJSCOWIENIE I WIELKOŚĆ KANAŁÓW MOŻE ULEC NIEWIELKIM ZMIANOM.
 LOKALIZACJA PODŁĄCZEŃ POD URZĄDZENIA SANITARNE MOŻE ULEC NIEWIELKIM ZMIANOM.
 POWIERZCHNIE MOGĄ ULEC NIEWIELKIM ZMIANOM.
 LOKAL BEZ WYPOSAŻENIA W WEWNĘTRZNĄ STOLARKĘ DRZWIOWĄ I ELEMENTY BIAŁEGO MONTAŻU. WRYŚOWANE WYPOSAŻENIE SŁUŻY CEŁOM PREZENTACJI I NIE STANOWI ZOBOWIĄZANIA UMOWNEGO.



MAZM MAZM Sp. z o.o. ul. Forteczna 14
 01-540 WARSZAWA
 +48 881 500 141 biuro@mazm.pl
 www.mazm.pl

SKALA 1:100 07.09.2018