
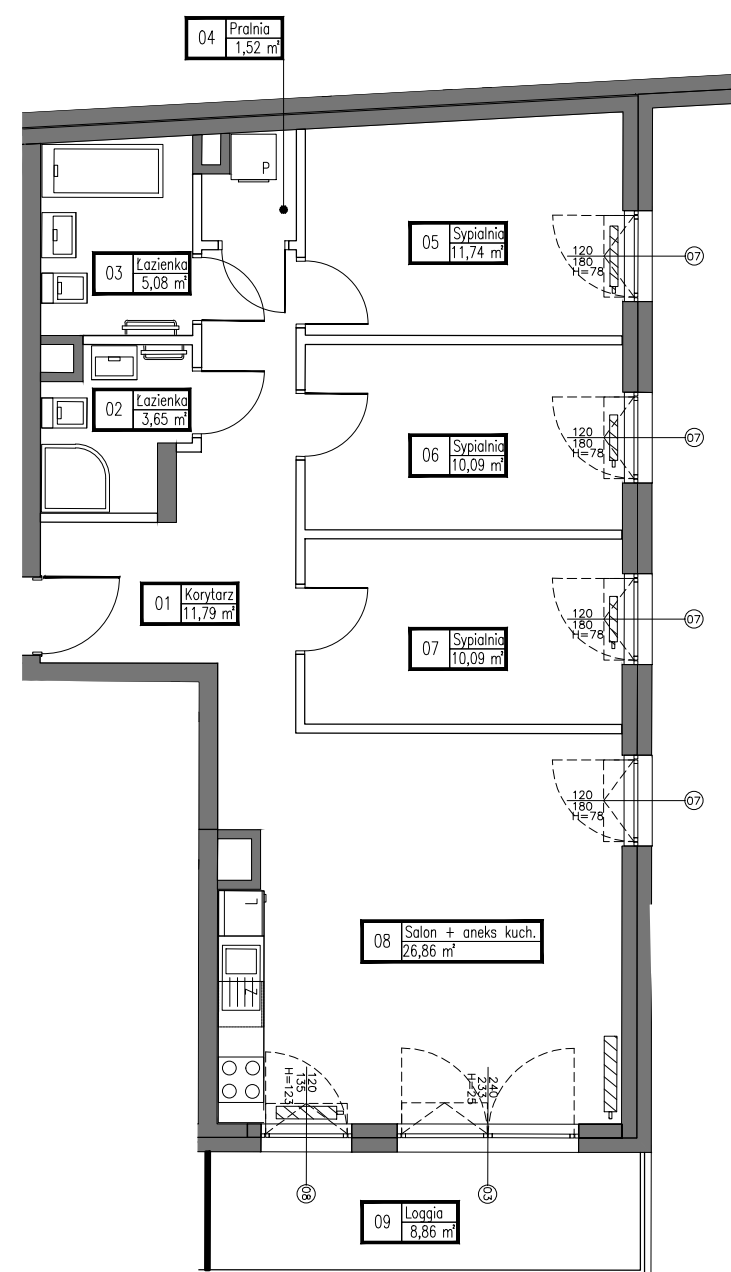


INWESTOR:


Acciona Nieruchomości Wilanów Sp. z o.o.  
ul. Pańska 96 lok. 105, 00-837 Warszawa  
**Biuro Sprzedaży:**  
ul. Klimczaka 15 lok.U4  
wejście od ul. Teodorowicza  
Tel. (022) 428 32 22, 428 38 22  
www.acciona-nieruchomosci.pl

01	korytarz	11,79 m <sup>2</sup>
02	łazienka	3,65 m <sup>2</sup>
03	łazienka	5,08 m <sup>2</sup>
04	pralnia	1,52 m <sup>2</sup>
05	sypialnia	11,74 m <sup>2</sup>
06	sypialnia	10,09 m <sup>2</sup>
07	sypialnia	10,09 m <sup>2</sup>
08	salon+aneks kuch.	26,86 m <sup>2</sup>
suma		80,82 m <sup>2</sup>
09	loggia	8,86 m <sup>2</sup>

**BUDYNEK NR 8**  
BUDYNEK MIESZKALNY WIELORODZINNY Z GARAŻEM PODZIEMNYM  
I TOWARZYSZĄCYMI USŁUGAMI  
NA DZIAŁCE EW. NR 7/84; 7/86; 7/24 Z OBRĘBU 1-10-26,  
WARSZAWA, DZIELNICA WILANÓW, REJON AL.RZECZYPOSPOLITEJ

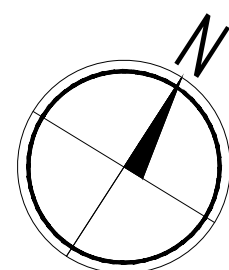

— ściany podlegające zmianom aranżacyjnym  
■ ściany niepodlegające zmianom aranżacyjnym

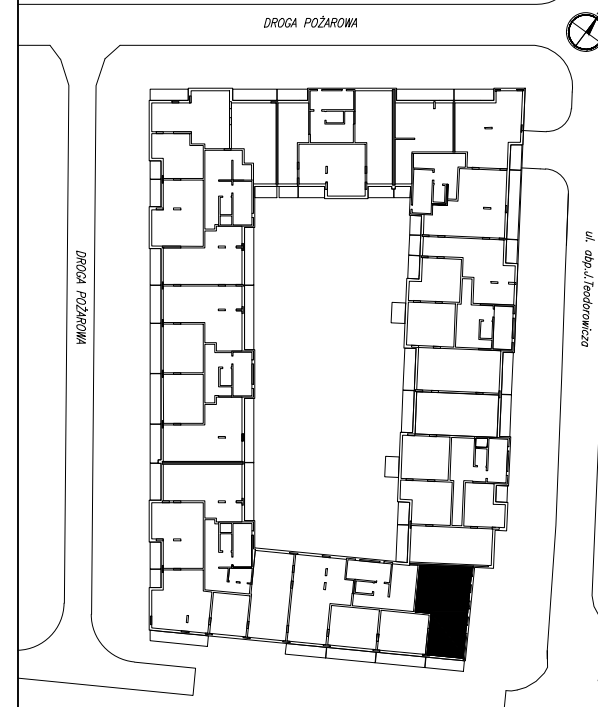

**DRUGIE PIĘTRO**

POZIOM +3	KLATKA V	NR LOKALU 64
--------------	-------------	-----------------

TYP MIESZKANIA CZTEROPOKOJOWE  
**POWIERZCHNIA UŻYTKOWA 80,82 m<sup>2</sup>**  
POWIERZCHNIA BALKONU/TARASU/LOGGII 8,86 m<sup>2</sup>

UWAGI  
ROZKŁAD, WIELKOŚĆ I SPOSÓB/KIERUNEK OTWIERANIA OKIEN MOŻE ULEC ZMIANIE.  
UMIEJSCOWIENIE I WIELKOŚĆ KANAŁÓW MOŻE ULEC NIEWIELKIM ZMIANOM.  
LOKALIZACJA PODŁĄCZEŃ POD URZĄDZENIA SANITARNE MOŻE ULEC NIEWIELKIM ZMIANOM.  
POWIERZCHNIE MOGĄ ULEC NIEWIELKIM ZMIANOM.  
LOKAL BEZ WYPOSAŻENIA W WEWNĘTRZNA STOLARKĘ DRZWIOWĄ I ELEMENTY BIAŁEGO MONTAŻU. WRYŚOWANE WYPOSAŻENIE SŁUŻY CEŁOM PREZENTACJI I NIE STANOWI ZOBOWIĄZANIA UMOWNEGO.

**MIESZKANIA PODOBNE**

Lp.	TYP MIESZKANIA	LI CZBA POKOI	SYMBOL	PIĘTRO	POZIOM	KLATKA	NR LOKALU	POW. UŻYTKOWA LOKALU
1.	4	21	I	+2	05	60	80,82 m <sup>2</sup>	
2.	4	21	II	+3	05	64	80,82 m <sup>2</sup>	
3.	4	21	III	+4	05	68	80,82 m <sup>2</sup>	



**MAZM** MAZM Sp. z o.o. ul. Forteczna 14  
01-540 WARSZAWA  
+48 881 500 141 biuro@mazm.pl  
www.mazm.pl

SKALA 1:100 07.09.2018