
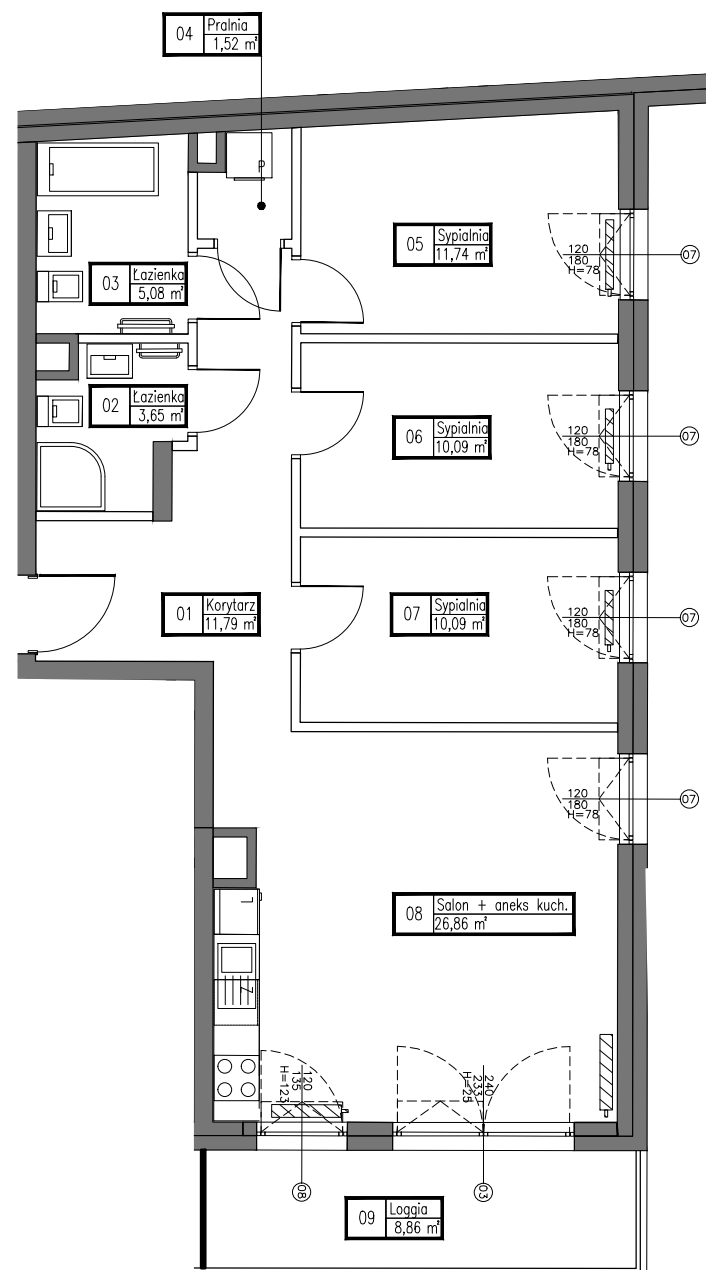
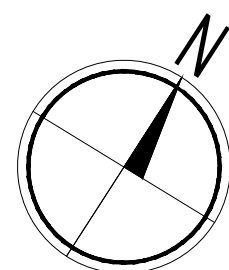


INWESTOR:

Acciona Nieruchomości Wilanów Sp. z o.o.
 ul. Pańska 96 lok. 105, 00-837 Warszawa
Biuro Sprzedaży:
 ul. Klimczaka 15 lok.U4
 wejście od ul. Teodorowicza
 Tel. (022) 428 32 22, 428 38 22
 www.acciona-nieruchomosci.pl

01	korytarz	11,79 m ²
02	łazienka	3,65 m ²
03	łazienka	5,08 m ²
04	pralnia	1,52 m ²
05	sypialnia	11,74 m ²
06	sypialnia	10,09 m ²
07	sypialnia	10,09 m ²
08	salon+aneks kuch.	26,86 m ²
suma		80,82 m ²
09	loggia	8,86 m ²

BUDYNEK NR 8
 BUDYNEK MIESZKALNY WIELORODZINNY Z GARAZEM PODZIEMNYM
 I TOWARZYSZĄCYMI USŁUGAMI
 NA DZIAŁCE EW. NR 7/84; 7/86; 7/24 Z OBRĘBU 1-10-26,
 WARSZAWA, DZIELNICA WILANÓW, REJON AL.RZECZYPOSPOLITEJ

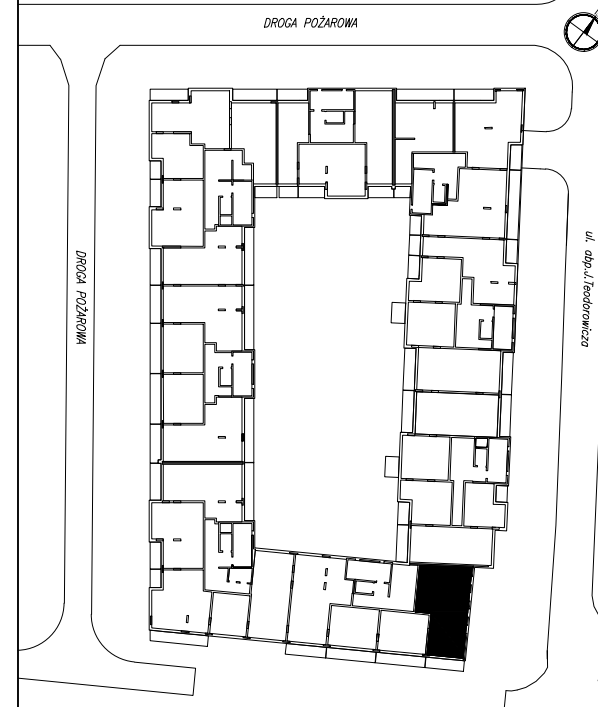

— ściany podlegające zmianom aranżacyjnym
 ■ ściany niepodlegające zmianom aranżacyjnym

MIESZKANIA PODOBNE

Lp.	TYP MIESZKANIA	PIĘTRO	POZIOM	KLATKA	NR LOKALU	POW. UŻYTKOWA LOKALU	
	LICZBA POKOI	SYMBOL					
1.	4	21	I	+2	05	60	80,82 m ²
2.	4	21	II	+3	05	64	80,82 m ²
3.	4	21	III	+4	05	68	80,82 m ²



TRZECIE PIĘTRO

POZIOM +4	KLATKA V	NR LOKALU 68
--------------	-------------	-----------------

TYP MIESZKANIA CZTEROPOKOJOWE
POWIERZCHNIA UŻYTKOWA 80,82 m²
 POWIERZCHNIA BALKONU/TARASU/LOGGII 8,86 m²

UWAGI

ROZKŁAD, WIELKOŚĆ I SPOSÓB/KIERUNEK OTWIERANIA OKIEN MOŻE ULEC ZMIANIE.
 UMIEJSCOWIENIE I WIELKOŚĆ KANAŁÓW MOŻE ULEC NIEWIELKIM ZMIANOM.
 LOKALIZACJA PODŁĄCZEŃ POD URZĄDZENIA SANITARNE MOŻE ULEC NIEWIELKIM ZMIANOM.
 POWIERZCHNIE MOGĄ ULEC NIEWIELKIM ZMIANOM.
 LOKAL BEZ WYPOSAŻENIA W WEWNĘTRZNĄ STOLARKĘ DRZWIOWĄ I ELEMENTY BIAŁEGO MONTAŻU. WRYSOWANE WYPOSAŻENIE SŁUŻY CEŁOM PREZENTACJI I NIE STANOWI ZOBOWIĄZANIA UMOWNEGO.



MAZM Sp. z o.o. ul. Forteczna 14
 01-540 WARSZAWA
 +48 881 500 141 biuro@mazm.pl
 www.mazm.pl

SKALA 1:100

07.09.2018