
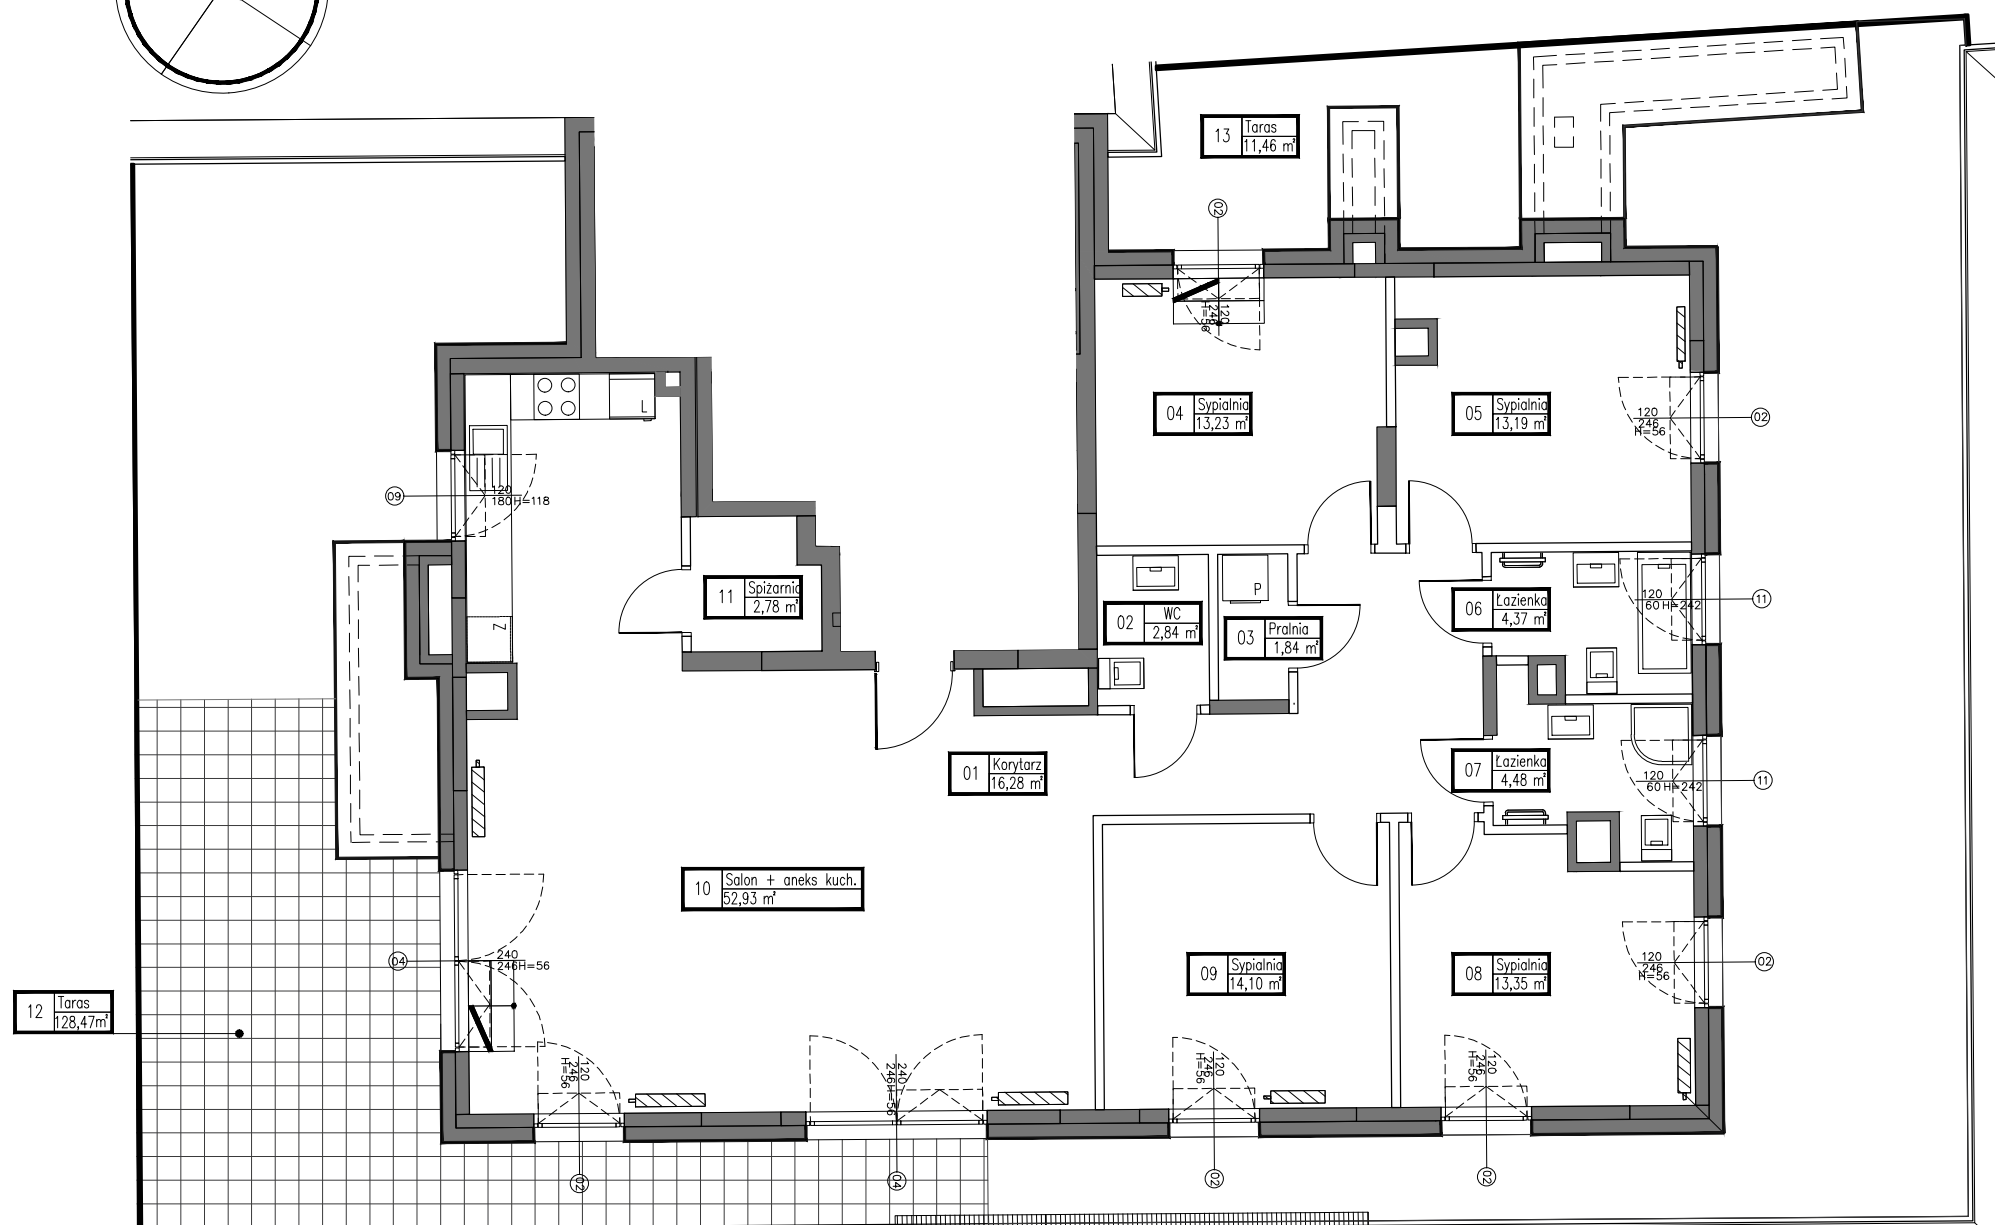
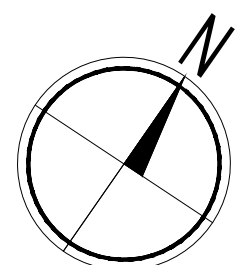


INWESTOR:

Acciona Nieruchomości Wilanów Sp. z o.o.
ul. Pańska 96 lok. 105, 00-837 Warszawa
Biuro Sprzedaży:
ul. Klimczaka 15 lok.U4
wejście od ul. Teodorowicza
Tel. (022) 428 32 22, 428 38 22
www.acciona-nieruchomosci.pl

01	korytarz	16,28 m ²
02	wc	2,84 m ²
03	pralnia	1,84 m ²
04	sypialnia	13,23 m ²
05	sypialnia	13,19 m ²
06	łazienka	4,37 m ²
07	łazienka	4,48 m ²
08	sypialnia	13,35 m ²
09	sypialnia	14,10 m ²
10	salon+aneks kuch.	52,93 m ²
11	spizarnia	2,78 m ²
suma		139,39 m ²
12	taras	128,47 m ²
13	taras	11,46 m ²

BUDYNEK NR 8
BUDYNEK MIESZKALNY WIELORODZINNY Z GARAZEM PODZIEMNYM
I TOWARZYSZĄCYMI USŁUGAMI
NA DZIAŁCE EW. NR 7/84; 7/86; 7/24 Z OBRĘBU 1-10-26,
WARSZAWA, DZIELNICA WILANÓW, REJON AL.RZECZYPOSPOLITEJ

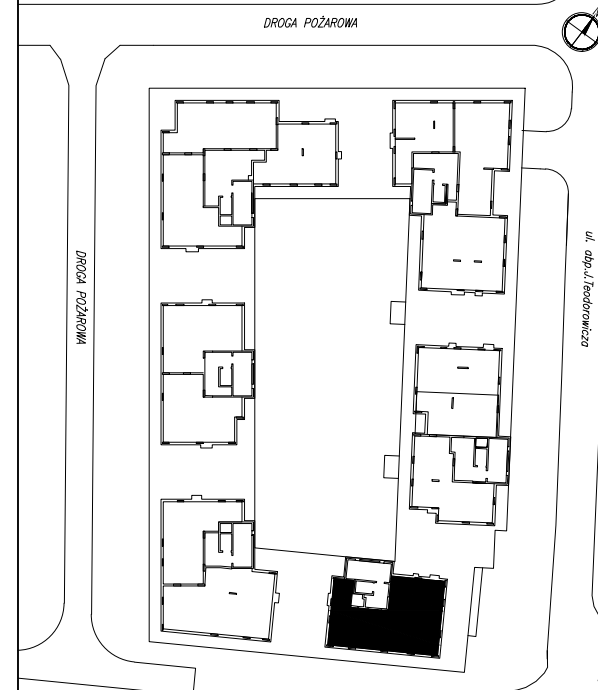

— ściany podlegające zmianom aranżacyjnym
■ ściany niepodlegające zmianom aranżacyjnym

0 1m 2m 3m

CZWARTE PIĘTRO

POZIOM +5	KLATKA V	NR LOKALU 72
--------------	-------------	-----------------

TYP MIESZKANIA: PIĘCIOPOKOJOWE
POWIERZCHNIA UŻYTKOWA: 139,39 m²
POWIERZCHNIA BALKONU/TARASU/LOGGII: 139,93 m²

UWAGI
ROZKŁAD, WIELKOŚĆ I SPOSÓB/KIERUNEK OTWIERANIA OKIEN MOŻE ULEC ZMIANIE.
UMIEJSCOWIENIE I WIELKOŚĆ KANAŁÓW MOŻE ULEC NIEMIELKIM ZMIANOM.
LOKALIZACJA PODŁĄCZEŃ POD URZĄDZENIA SANITARNE MOŻE ULEC NIEMIELKIM ZMIANOM.
POWIERZCHNIE MOGĄ ULEC NIEMIELKIM ZMIANOM.
LOKAL BEZ WYPOSAŻENIA W WEWNĘTRZNĄ STOLARKĘ DRZWIOWĄ I ELEMENTY BIAŁEGO MONTAŻU. WRYŚOWANE WYPOSAŻENIE SŁUŻY CEŁOM PREZENTACJI I NIE STANOWI ZOBOWIĄZANIA UMOWNEGO.



MAZM Sp. z o.o. ul. Forteczna 14
01-540 WARSZAWA
+48 881 500 141 biuro@mazm.pl
www.mazm.pl

SKALA 1:100

07.09.2018