



INWESTOR:

Acciona Nieruchomości Wilanów Sp. z o.o.
 ul. Pańska 96 lok. 105, 00-837 Warszawa
Biuro Sprzedaży:
 ul. Klimczaka 15 lok.U4
 wejście od ul. Teodorowicza
 Tel. (022) 428 32 22, 428 38 22
 www.acciona-nieruchomosci.pl

BUDYNEK NR 8
 BUDYNEK MIESZKALNY WIELORODZINNY Z GARAŻEM PODZIEMNYM
 I TOWARZYSZĄCYMI USŁUGAMI
 NA DZIAŁCE EW. NR 7/84; 7/86; 7/24 Z OBRĘBU 1-10-26,
 WARSZAWA, DZIELNICA WILANÓW, REJON AL.RZECZYPOSPOLITEJ

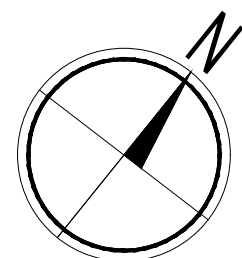


— ściany podlegające zmianom aranżacyjnym
 ■ ściany niepodlegające zmianom aranżacyjnym

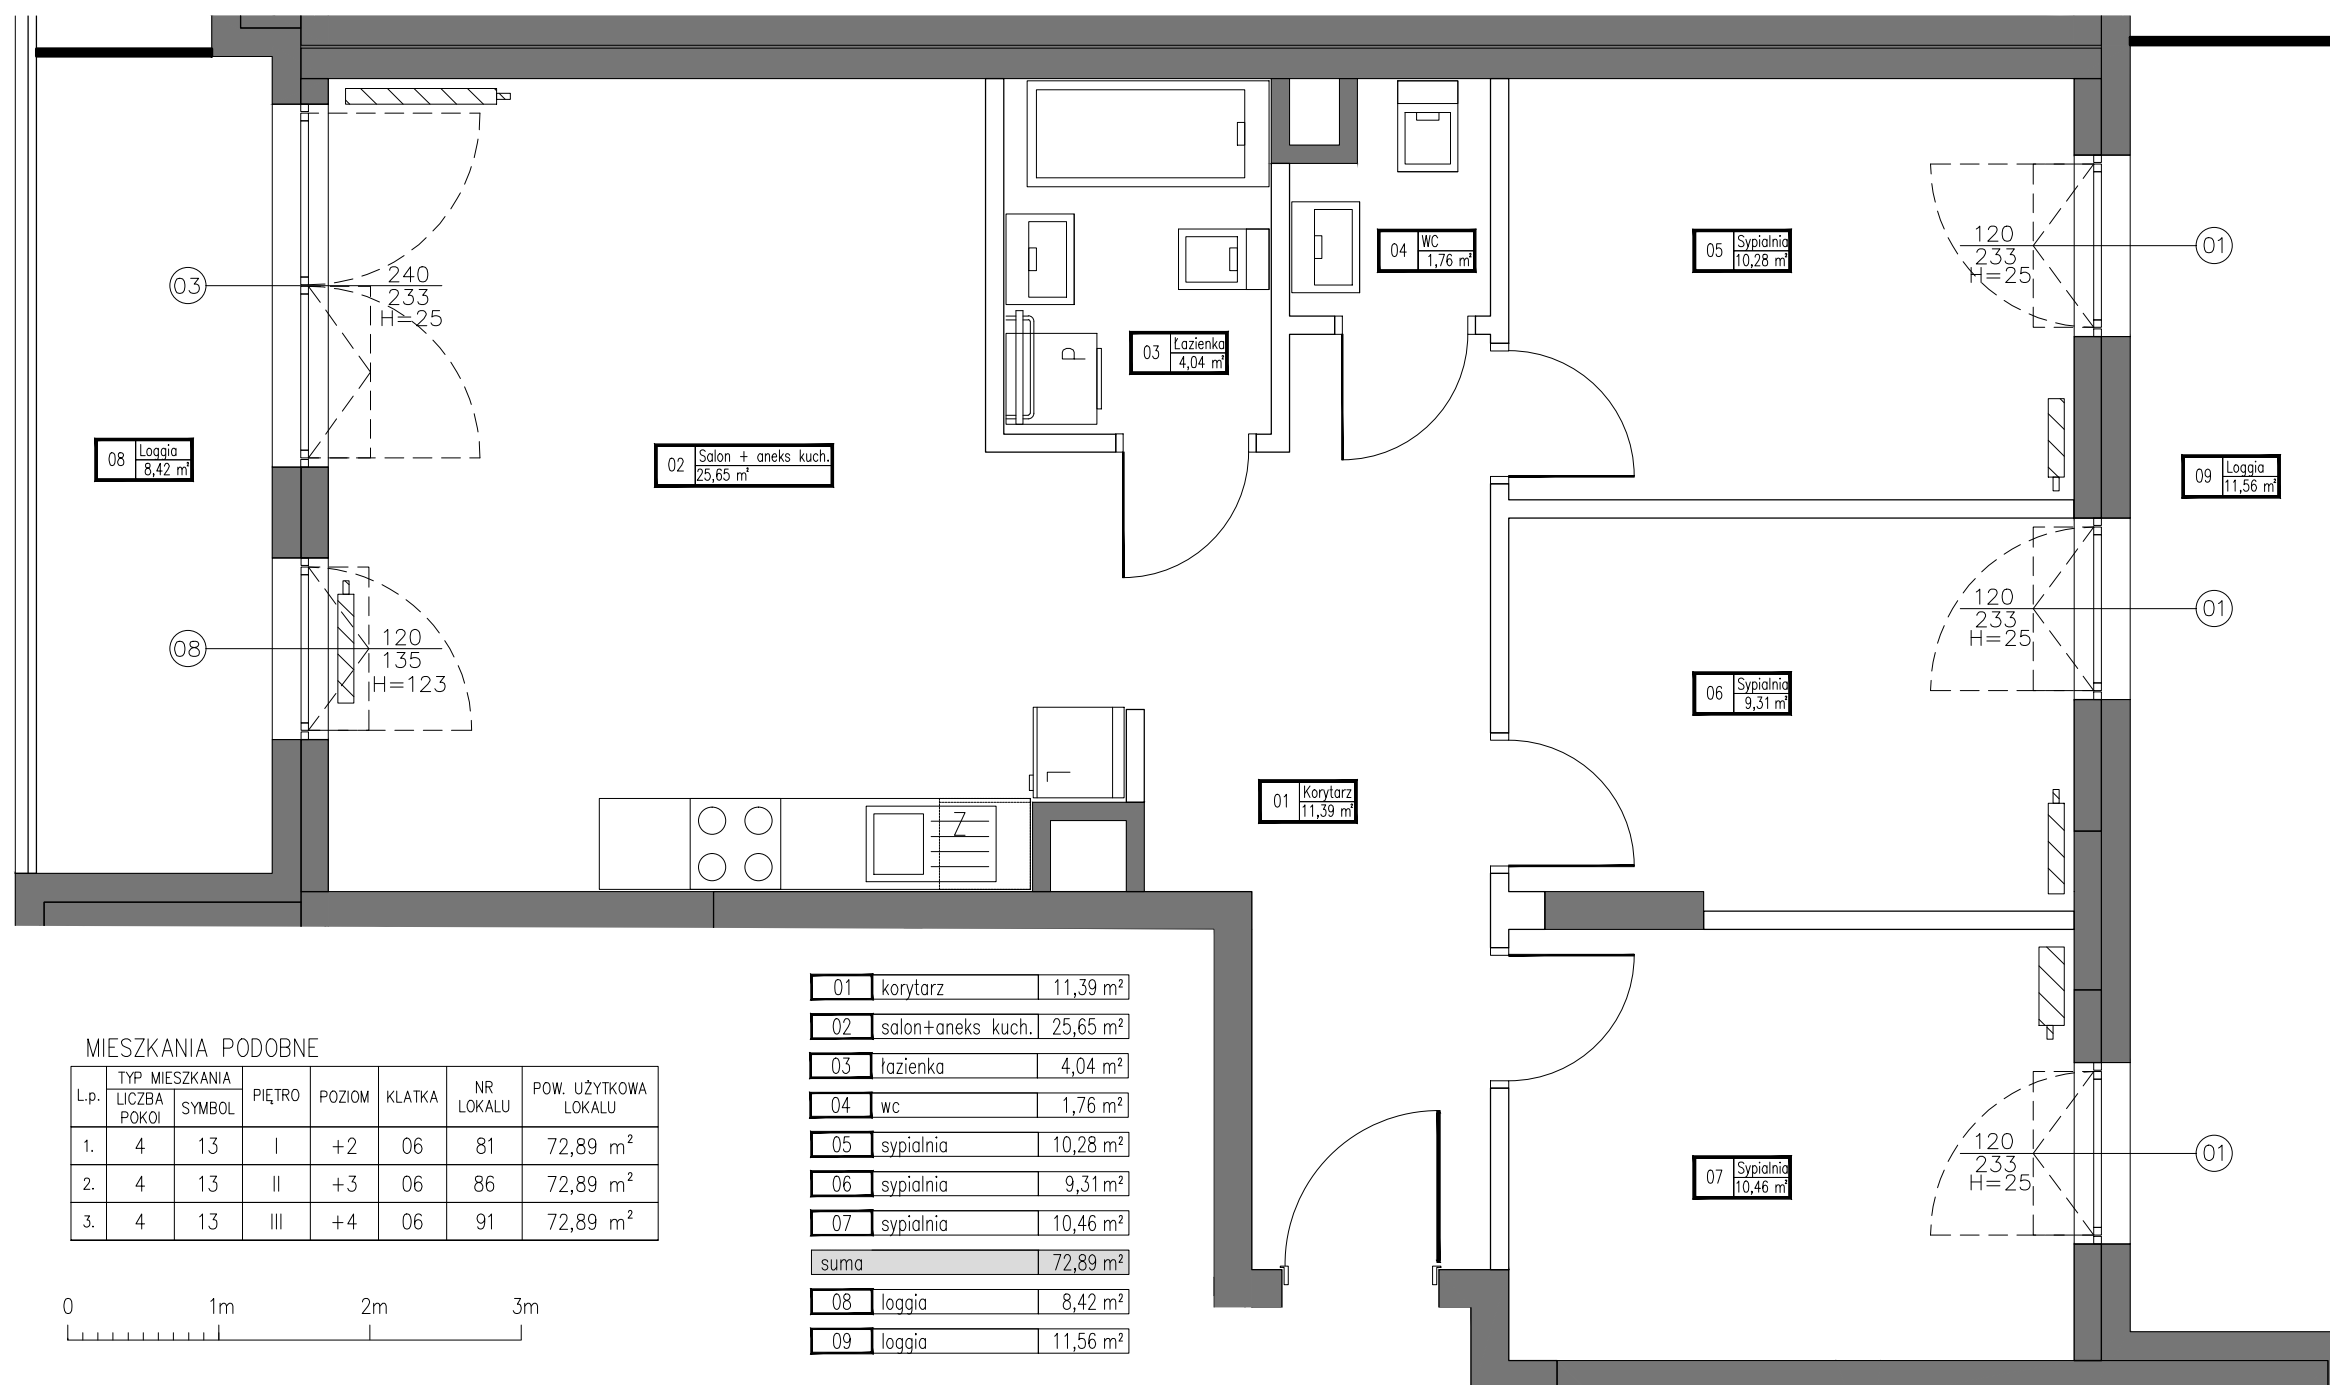

MIESZKANIA PODOBNE

Lp.	TYP MIESZKANIA LICZBA POKOI	SYMBOL	PIĘTRO	POZIOM	KLATKA	NR LOKALU	POW. UŻYTKOWA LOKALU
1.	4	13	I	+2	06	81	72,89 m ²
2.	4	13	II	+3	06	86	72,89 m ²
3.	4	13	III	+4	06	91	72,89 m ²

01	korytarz	11,39 m ²
02	salon+aneks kuch.	25,65 m ²
03	łazienka	4,04 m ²
04	wc	1,76 m ²
05	sypialnia	10,28 m ²
06	sypialnia	9,31 m ²
07	sypialnia	10,46 m ²
suma		72,89 m ²
08	loggia	8,42 m ²
09	loggia	11,56 m ²

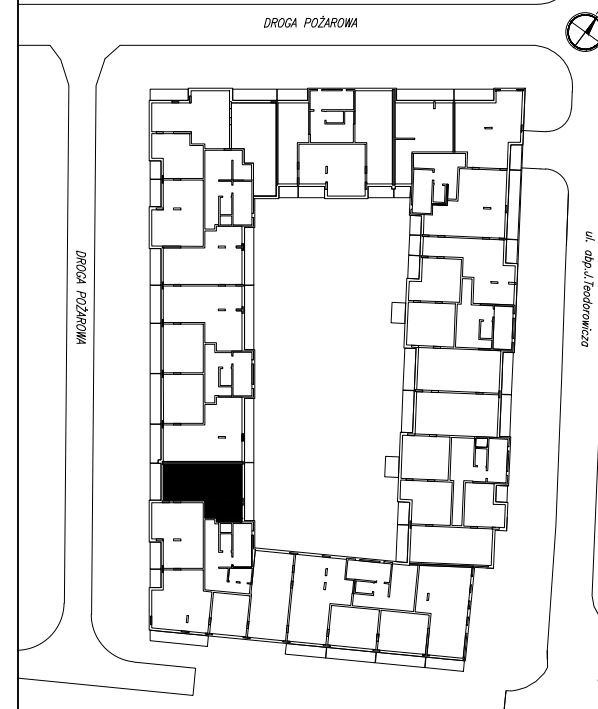

PIERWSZE PIĘTRO

POZIOM	KLATKA	NR LOKALU
+2	VI	81

TYP MIESZKANIA CZTEROPOKOJOWE
POWIERZCHNIA UŻYTKOWA 72,89 m²
 POWIERZCHNIA BALKONU/TARASU/LOGGII 19,98 m²

UWAGI

ROZKŁAD, WIELKOŚĆ I SPOSÓB/KIERUNEK OTWIERANIA OKIEN MOŻE ULEC ZMIANIE.
 UMEJSCOWIENIE I WIELKOŚĆ KANAŁÓW MOŻE ULEC NIEWIELKIM ZMIANOM.
 LOKALIZACJA PODŁĄCZEŃ POD URZĄDZENIA SANITARNE MOŻE ULEC NIEWIELKIM ZMIANOM.
 POWIERZCHNIE MOGĄ ULEC NIEWIELKIM ZMIANOM.
 LOKAL BEZ WYPOSAŻENIA W WEWNĘTRZNA STOLARKĘ DRZWIOWĄ I ELEMENTY BIAŁEGO MONTAŻU. WRYSOwane WYPOSAŻENIE SŁUŻY CEŁOM PREZENTACJI I NIE STANOWI ZOBOWIĄZANIA UMOWNEGO.



MAZM Sp. z o.o. ul. Forteczna 14
 01-540 WARSZAWA
 +48 881 500 141 biuro@mazm.pl
 www.mazm.pl

SKALA 1:50

07.09.2018