
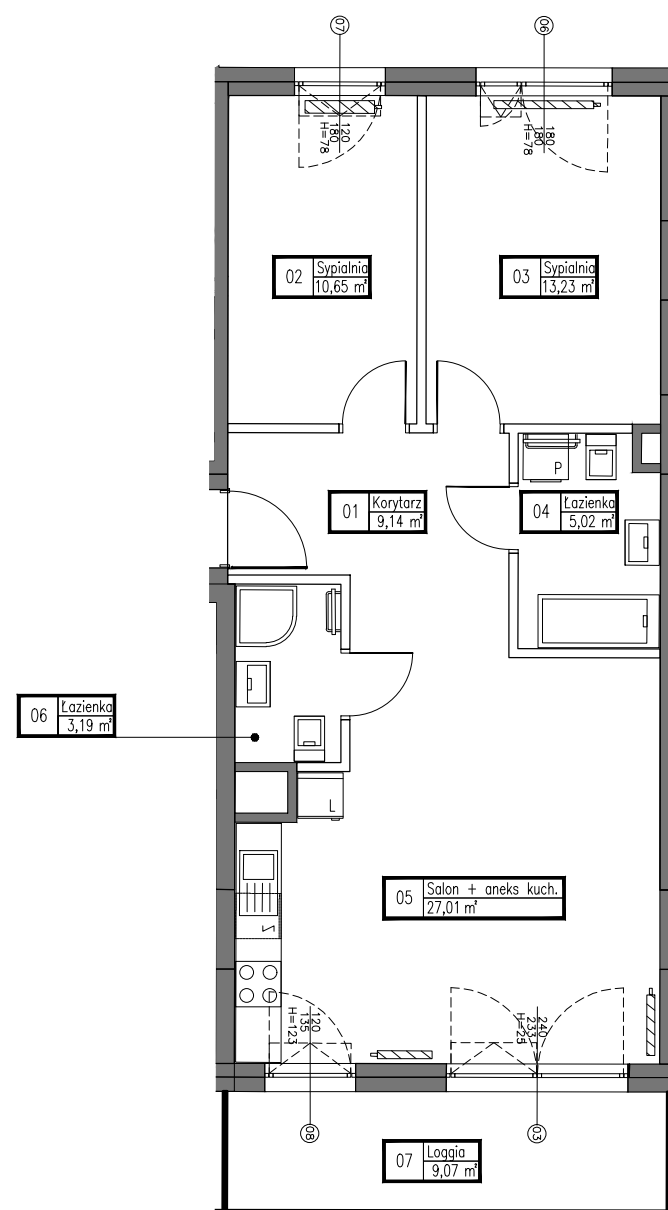


INWESTOR:


Acciona Nieruchomości Wilanów Sp. z o.o.
 ul. Pańska 96 lok. 105, 00-837 Warszawa
Biuro Sprzedaży:
 ul. Klimczaka 15 lok.U4
 wejście od ul. Teodorowicza
 Tel. (022) 428 32 22, 428 38 22
 www.acciona-nieruchomosci.pl

01	korytarz	9,14 m ²
02	sypialnia	10,65 m ²
03	sypialnia	13,23 m ²
04	łazienka	5,02 m ²
05	salon+aneks kuch.	27,01 m ²
06	łazienka	3,19 m ²
suma		68,24 m ²
07	loggia	9,07 m ²

BUDYNEK NR 8
 BUDYNEK MIESZKALNY WIELORODZINNY Z GARAZEM PODZIEMNYM
 I TOWARZYSZĄCYMI USŁUGAMI
 NA DZIAŁCE EW. NR 7/84; 7/86; 7/24 Z OBRĘBU 1-10-26,
 WARSZAWA, DZIELNICA WILANÓW, REJON AL.RZECZYPOSPOLITEJ

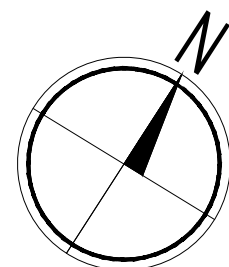

— ściany podlegające zmianom aranżacyjnym
 ■ ściany niepodlegające zmianom aranżacyjnym

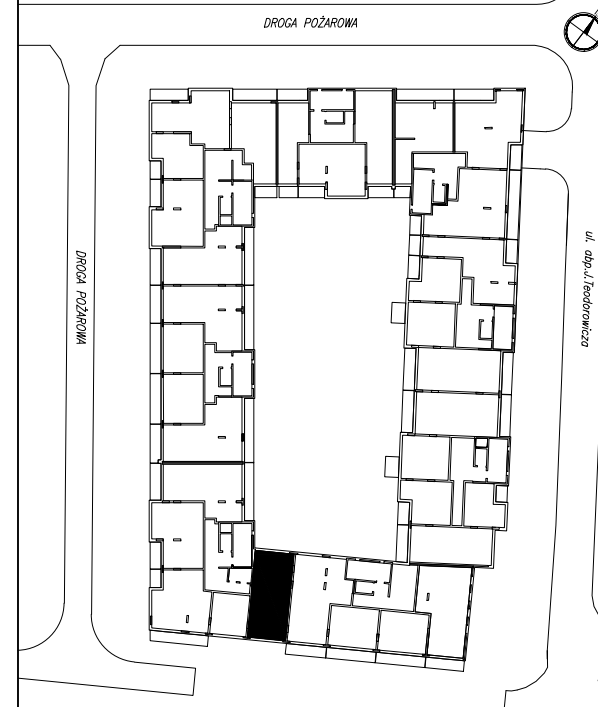

TRZECIE PIĘTRO

POZIOM
+4

KLATKA
VI


NR LOKALU
87

TYP MIESZKANIA TRZYPOKOJOWE
POWIERZCHNIA UŻYTKOWA 68,24 m²
 POWIERZCHNIA BALKONU/TARASU/LOGGII 9,07 m²

UWAGI
 ROZKŁAD, WIELKOŚĆ I SPOSÓB/KIERUNEK OTWIERANIA OKIEN MOŻE ULEC ZMIANIE.
 UMIEJSCOWIENIE I WIELKOŚĆ KANAŁÓW MOŻE ULEC NIEWIELKIM ZMIANOM.
 LOKALIZACJA PODŁĄCZEŃ POD URZĄDZENIA SANITARNE MOŻE ULEC NIEWIELKIM ZMIANOM.
 POWIERZCHNIE MOGĄ ULEC NIEWIELKIM ZMIANOM.
 LOKAL BEZ WYPOSAŻENIA W WEWNĘTRZNA STOLARKĘ DRZWIOWĄ I ELEMENTY BIAŁEGO MONTAŻU. WRYŚOWANE WYPOSAŻENIE SŁUŻY CEŁOM PREZENTACJI I NIE STANOWI ZOBOWIĄZANIA UMOWNEGO.

MIESZKANIA PODOBNE

Lp.	TYP MIESZKANIA	LI CZBA POKOI	SYMBOL	PIĘTRO	POZIOM	KLATKA	NR LOKALU	POW. UŻYTKOWA LOKALU
1.	3	17	0	+1	06	73	68,24 m ²	
2.	3	17	I	+2	06	77	68,24 m ²	
3.	3	17	II	+3	06	82	68,24 m ²	
4.	3	17	III	+4	06	87	68,24 m ²	

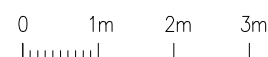

MAZM Sp. z o.o. ul. Forteczna 14
 01-540 WARSZAWA
 +48 881 500 141 biuro@mazm.pl
 www.mazm.pl

SKALA 1:50

07.09.2018