


INWESTOR:

**Acciona Nieruchomości Wilanów Sp. z o.o.**  
 ul. Pańska 96 lok. 105, 00-837 Warszawa  
**Biuro Sprzedaży:**  
 ul. Klimczaka 15 lok.U4  
 wejście od ul. Teodorowicza  
 Tel. (022) 428 32 22, 428 38 22  
 www.acciona-nieruchomosci.pl

**BUDYNEK NR 8**  
 BUDYNEK MIESZKALNY WIELORODZINNY Z GARAZEM PODZIEMNYM  
 I TOWARZYSZĄCYMI USŁUGAMI  
 NA DZIAŁCE EW. NR 7/84; 7/86; 7/24 Z OBRĘBU 1-10-26,  
 WARSZAWA, DZIELNICA WILANÓW, REJON AL.RZECZYPOSPOLITEJ


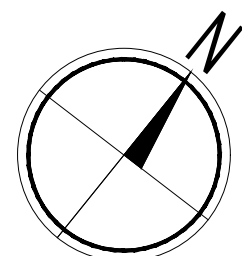


— ściany podlegające zmianom aranżacyjnym  
 ■ ściany niepodlegające zmianom aranżacyjnym

MIESZKANIA PODOBNE

L.p.	TYP MIESZKANIA LICZBA POKOI	SYMBOL	PIĘTRO	POZIOM	KLATKA	NR LOKALU	POW. UŻYTKOWA LOKALU
1.	4	12	0	+1	07	94	77,19 m <sup>2</sup>
2.	4	12	I	+2	07	99	77,19 m <sup>2</sup>
3.	4	12	II	+3	07	103	77,19 m <sup>2</sup>
4.	4	12	III	+4	07	107	77,19 m <sup>2</sup>

01	korytarz	11,74 m <sup>2</sup>
02	sypialnia	10,31 m <sup>2</sup>
03	sypialnia	10,41 m <sup>2</sup>
04	sypialnia	11,72 m <sup>2</sup>
05	łazienka	3,82 m <sup>2</sup>
06	łazienka	3,44 m <sup>2</sup>
07	salon+aneks kuch.	25,75 m <sup>2</sup>
suma		77,19 m <sup>2</sup>
08	loggia	8,70 m <sup>2</sup>
09	loggia	12,77 m <sup>2</sup>

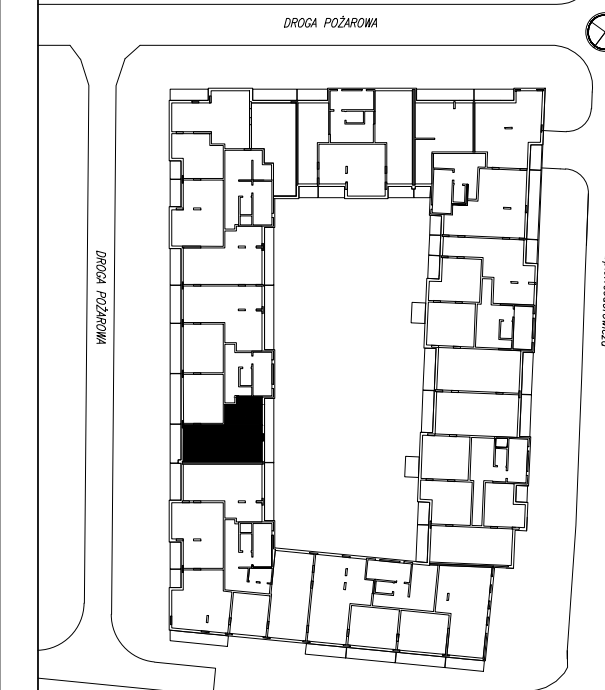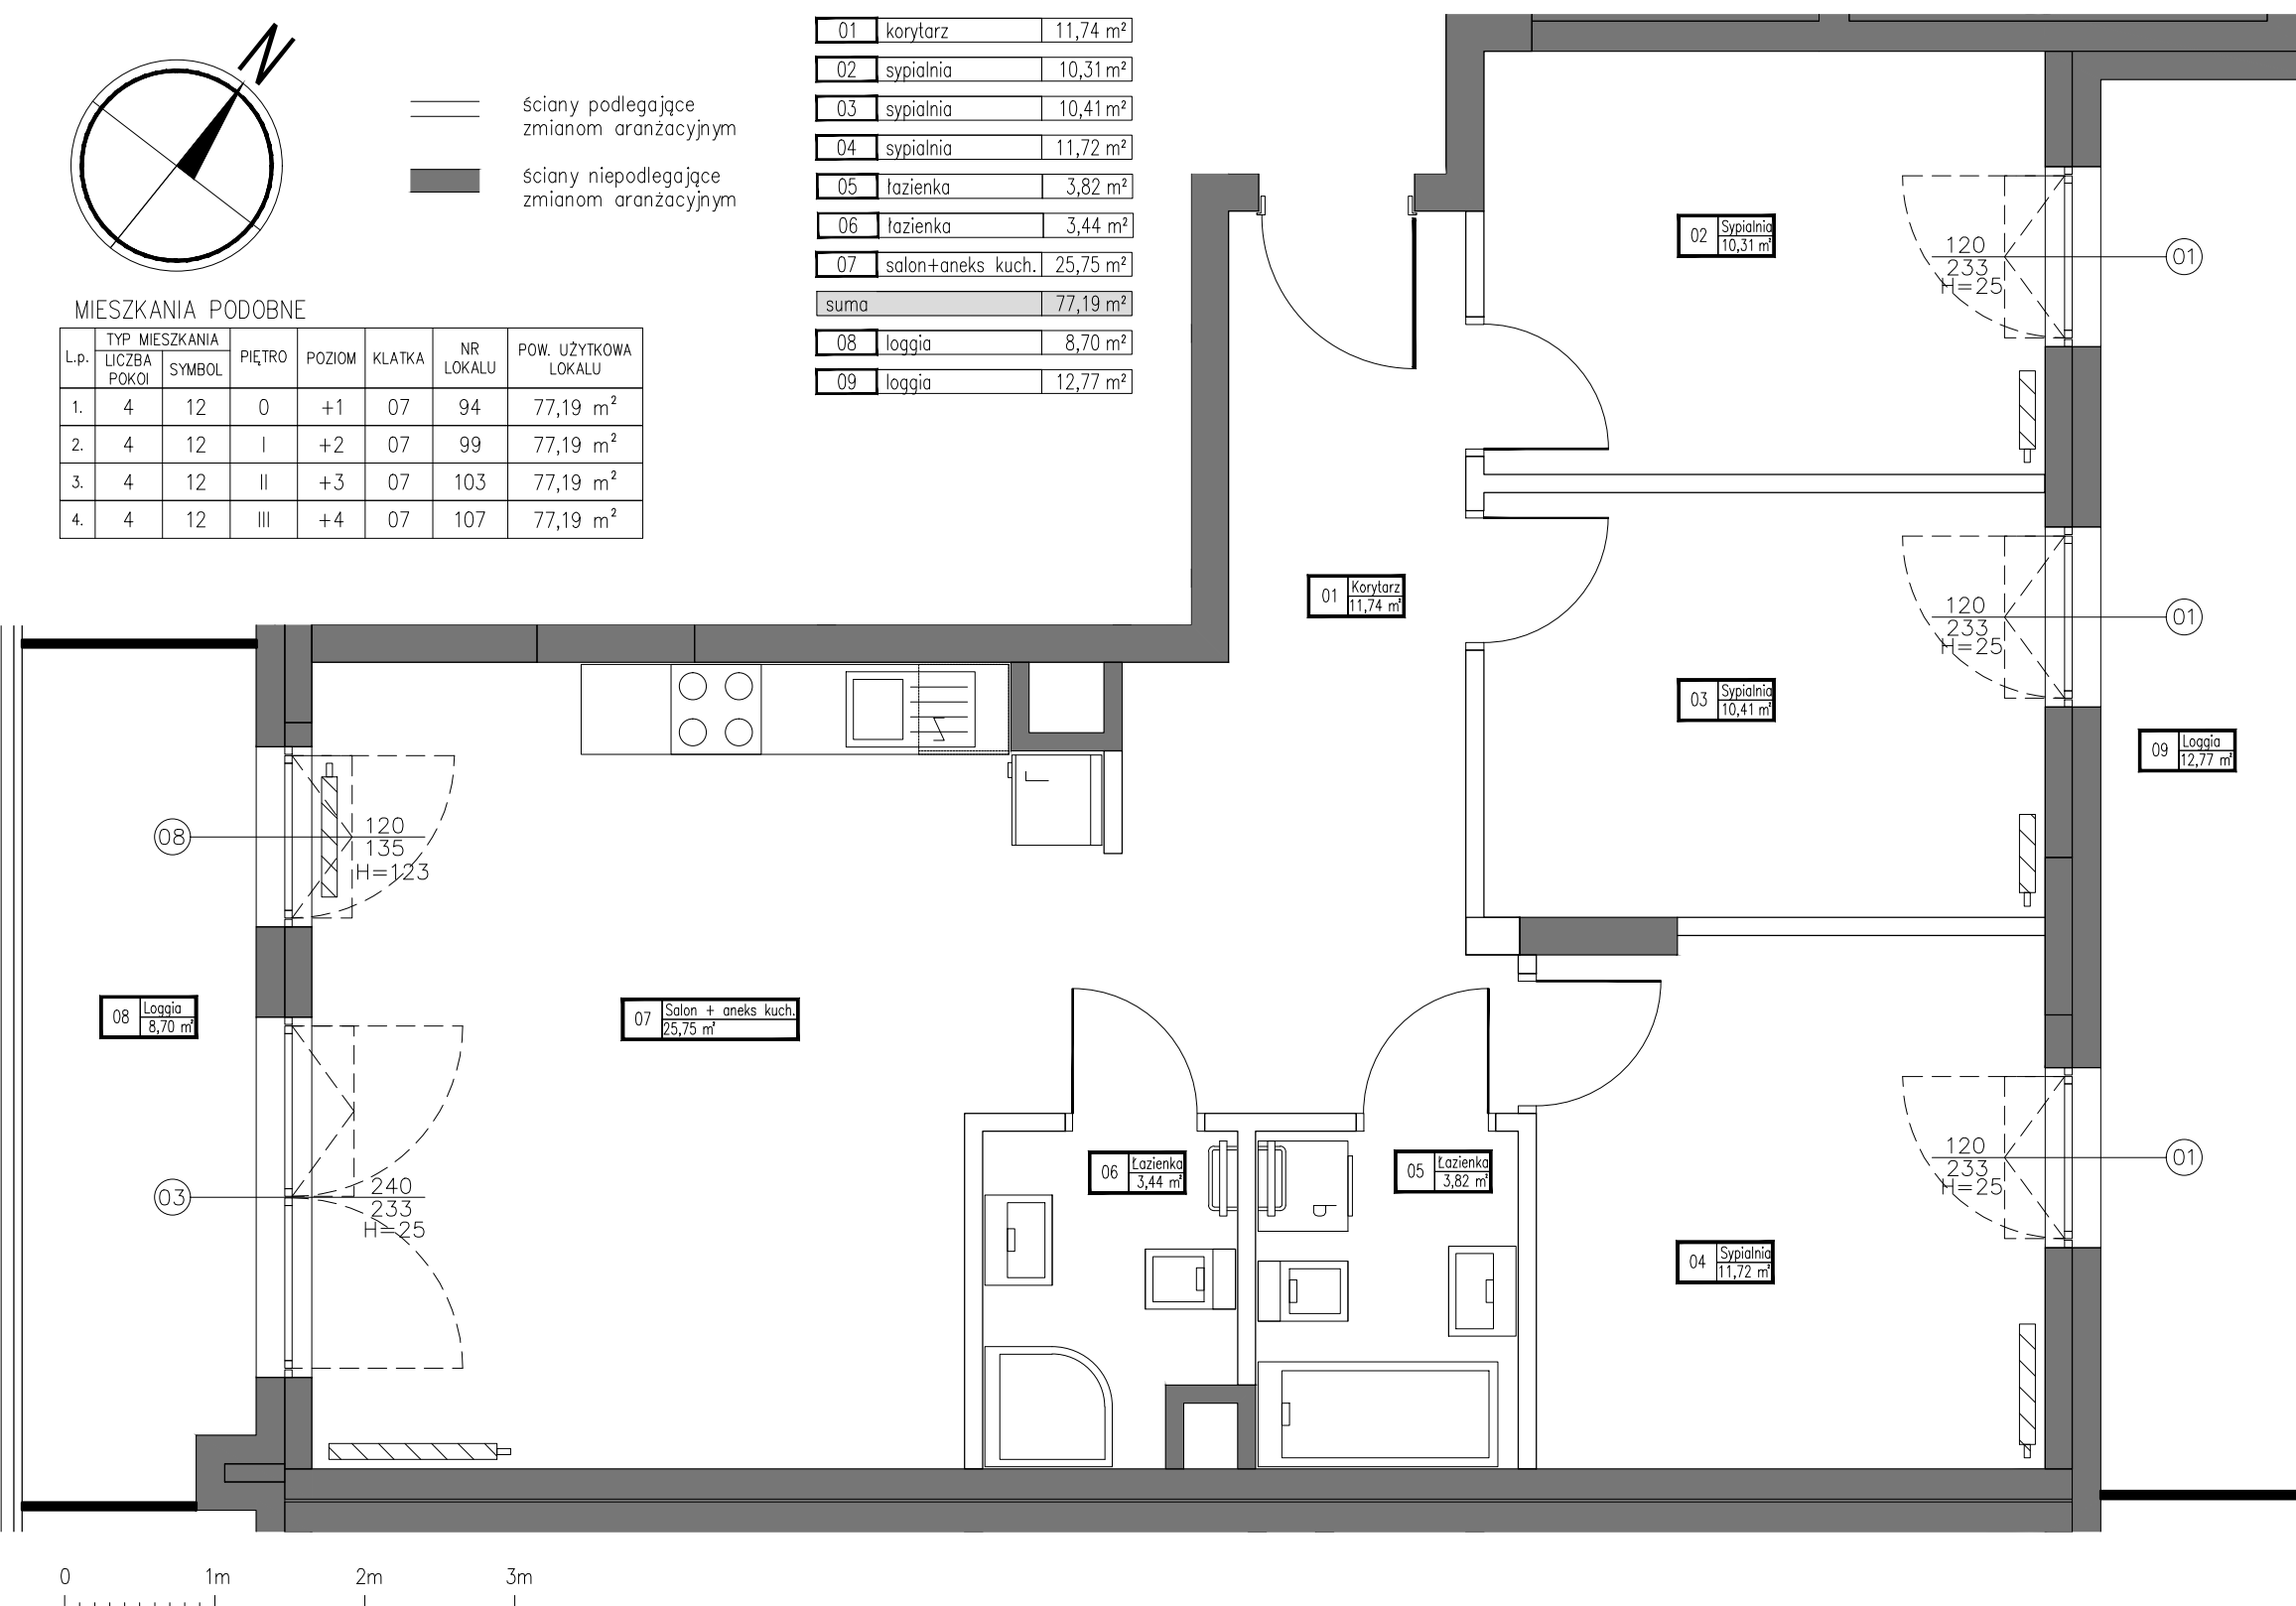

PIERWSZE PIĘTRO

POZIOM	KLATKA	NR LOKALU
+2	VII	99

TYP MIESZKANIA CZTEROPOKOJOWE  
**POWIERZCHNIA UŻYTKOWA 77,19 m<sup>2</sup>**  
 POWIERZCHNIA BALKONU/TARASU/LOGGII 21,47 m<sup>2</sup>

UWAGI  
 ROZKŁAD, WIELKOŚĆ I SPOSÓB/KIERUNEK OTWIERANIA OKIEN MOŻE ULEC ZMIANIE.  
 UMIEJSCOWIENIE I WIELKOŚĆ KANAŁÓW MOŻE ULEC NIEWIELKIM ZMIANOM.  
 LOKALIZACJA PODŁĄCZEŃ POD URZĄDZENIA SANITARNE MOŻE ULEC NIEWIELKIM ZMIANOM.  
 POWIERZCHNIE MOGĄ ULEC NIEWIELKIM ZMIANOM.  
 LOKAL BEZ WYPOSAŻENIA W WEWNĘTRZNĄ STOLARKĘ DRZWIOWĄ I ELEMENTY BIAŁEGO MONTAŻU. WRYŚOWANE WYPOSAŻENIE SŁUŻY CEŁOM PREZENTACJI I NIE STANOWI ZOBOWIĄZANIA UMOWNEGO.

**MAZM** MAZM Sp. z o.o. ul. Forteczna 14  
 01-540 WARSZAWA  
 +48 881 500 141 biuro@mazm.pl  
 www.mazm.pl

SKALA 1:50

07.09.2018