


INWESTOR:

Acciona Nieruchomości Wilanów Sp. z o.o.
 ul. Pańska 96 lok. 105, 00-837 Warszawa
Biuro Sprzedaży:
 ul. Klimczaka 15 lok.U4
 wejście od ul. Teodorowicza
 Tel. (022) 428 32 22, 428 38 22
 www.acciona-nieruchomosci.pl

BUDYNEK NR 8
 BUDYNEK MIESZKALNY WIELORODZINNY Z GARAŻEM PODZIEMNYM
 I TOWARZYSZĄCYMI USŁUGAMI
 NA DZIAŁCE EW. NR 7/84; 7/86; 7/24 Z OBRĘBU 1-10-26,
 WARSZAWA, DZIELNICA WILANÓW, REJON AL.RZECZYPOSPOLITEJ


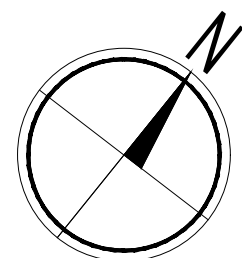


MIESZKANIA PODOBNE

Lp.	TYP MIESZKANIA		PIĘTRO	POZIOM	KLATKA	NR LOKALU	POW. UŻYTKOWA LOKALU
	LICZBA POKOI	SYMBOL					
1.	4	12	0	+1	07	94	77,19 m ²
2.	4	12	I	+2	07	99	77,19 m ²
3.	4	12	II	+3	07	103	77,19 m ²
4.	4	12	III	+4	07	107	77,19 m ²

01	korytarz	11,74 m ²
02	sypialnia	10,31 m ²
03	sypialnia	10,41 m ²
04	sypialnia	11,72 m ²
05	łazienka	3,82 m ²
06	łazienka	3,44 m ²
07	salon+aneks kuch.	25,75 m ²
suma		77,19 m ²
08	loggia	8,70 m ²
09	loggia	12,77 m ²

— ściany podlegające zmianom aranżacyjnym
 ■ ściany niepodlegające zmianom aranżacyjnym

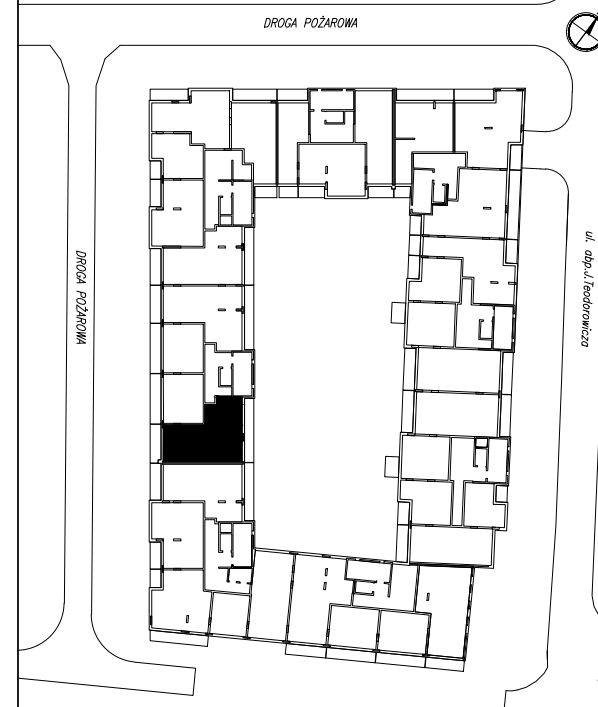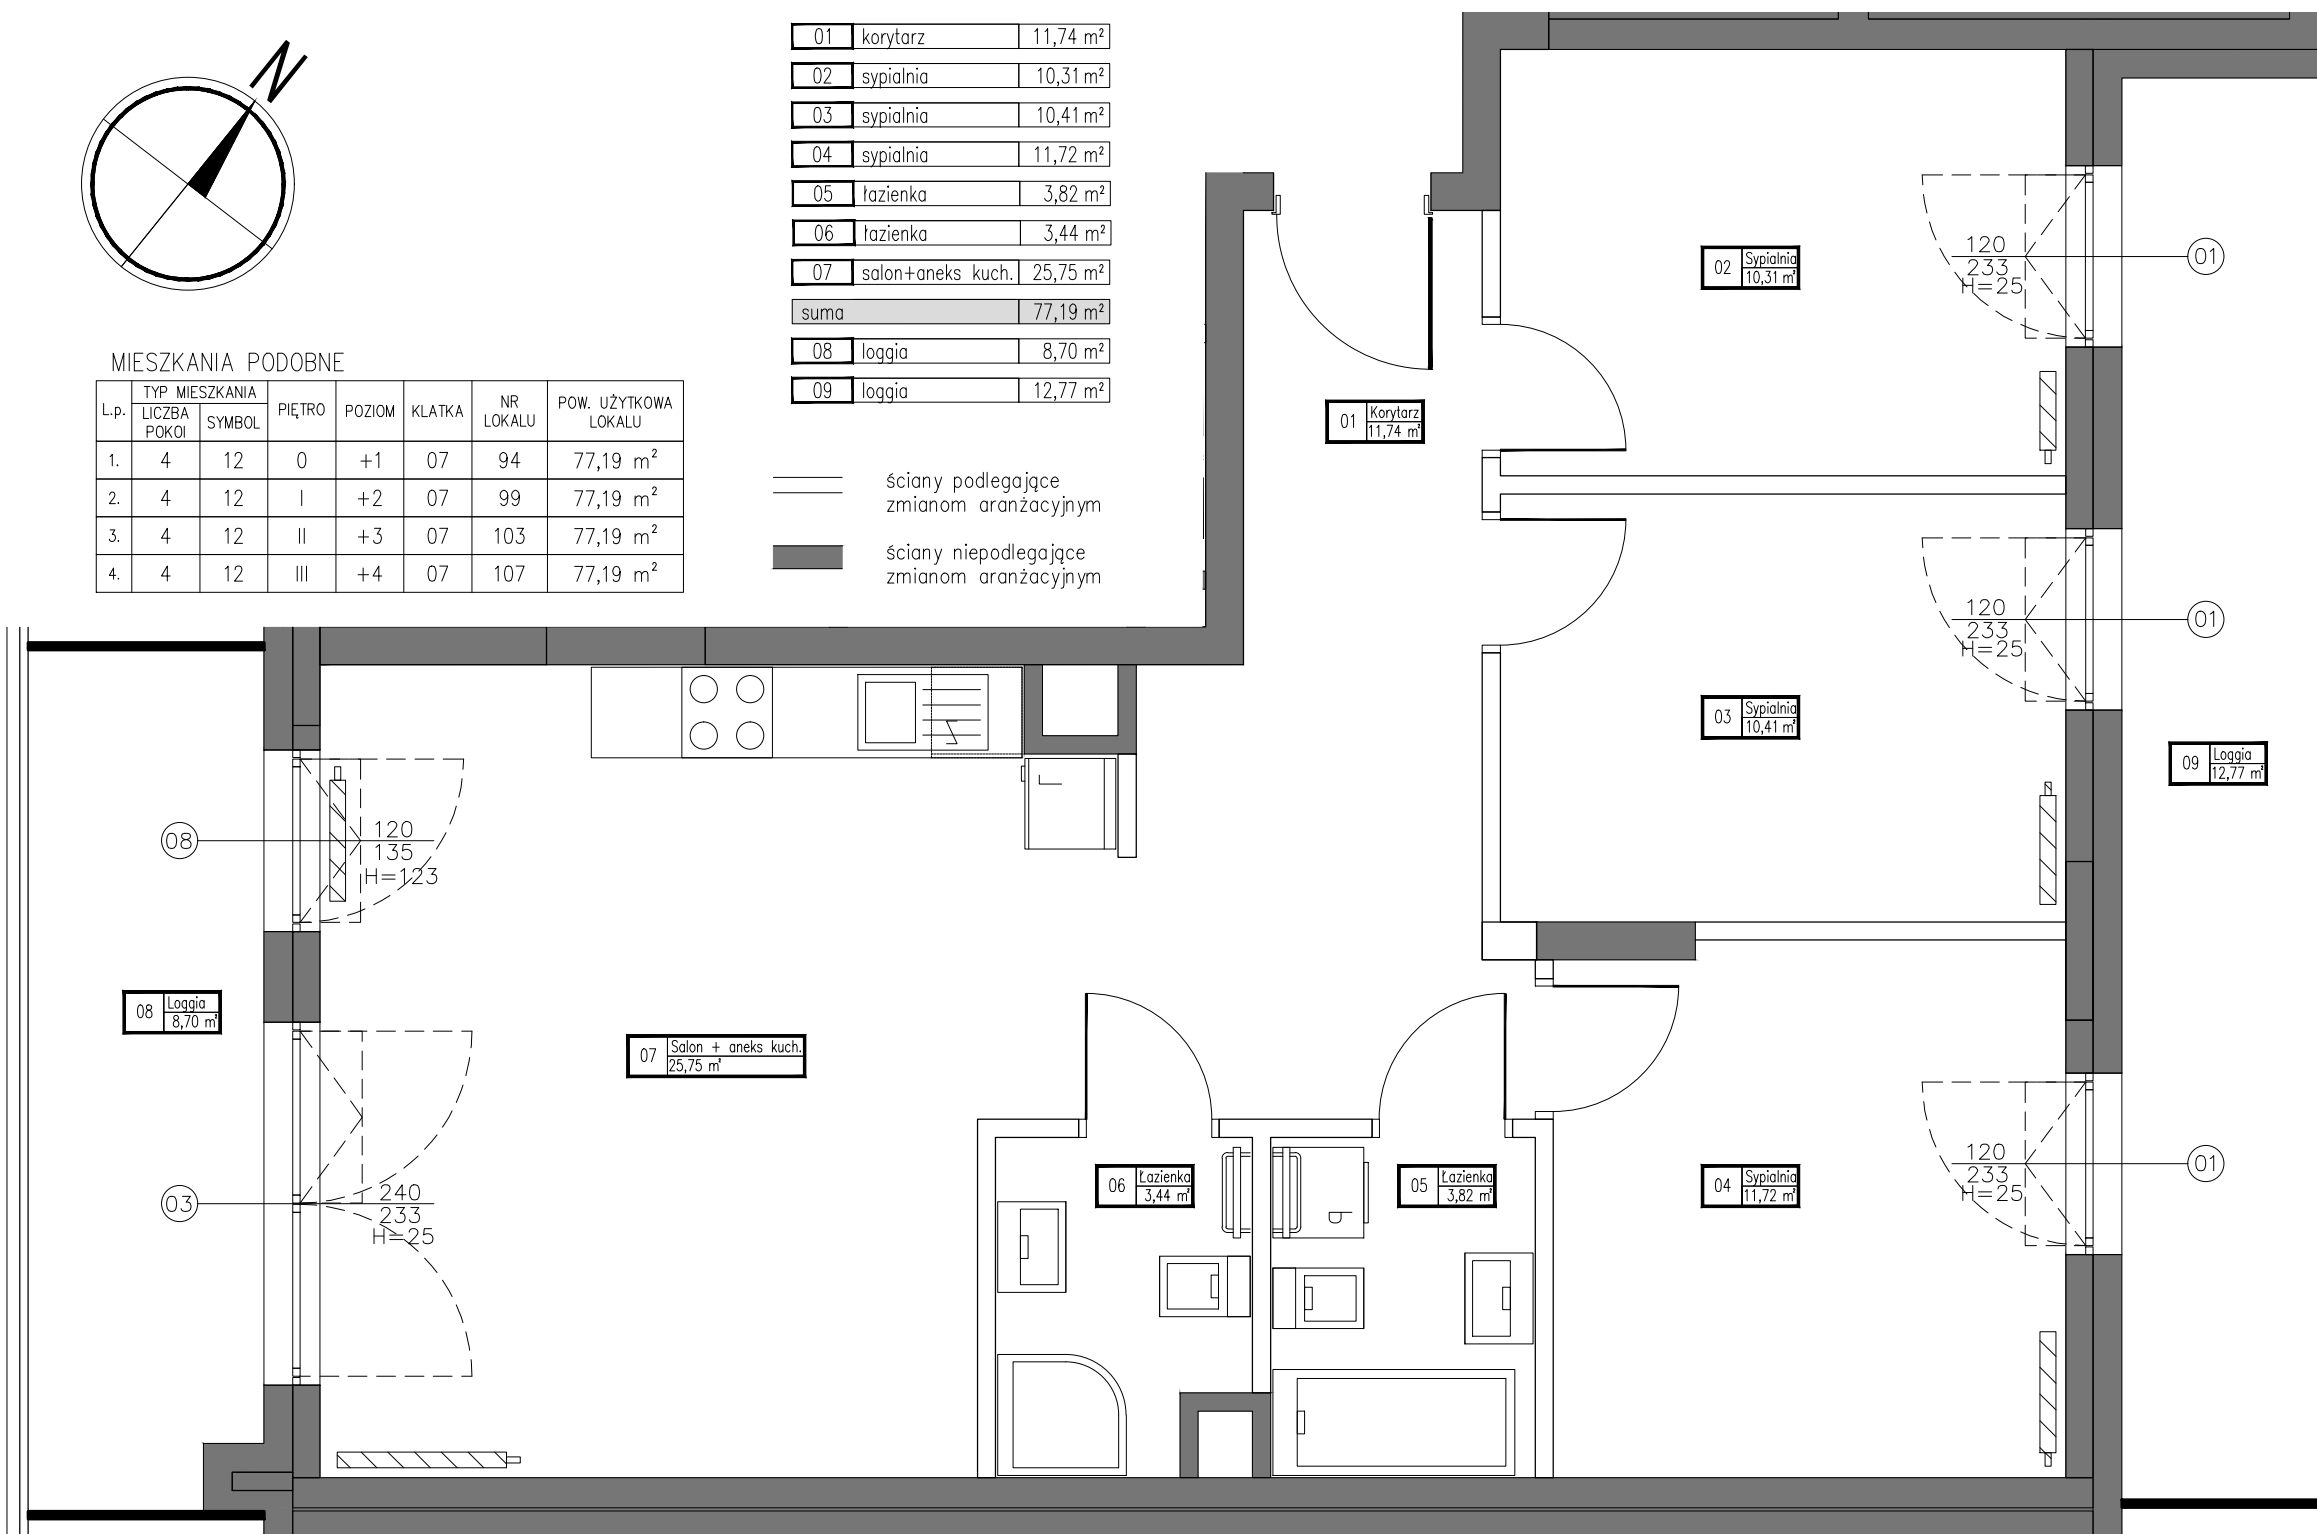

DRUGIE PIĘTRO

POZIOM	KLATKA	NR LOKALU
+3	VII	103

TYP MIESZKANIA CZTEROPOKOJOWE
POWIERZCHNIA UŻYTKOWA 77,19 m²
 POWIERZCHNIA BALKONU/TARASU/LOGGII 21,47 m²

UWAGI

ROZKŁAD, WIELKOŚĆ I SPOSÓB/KIERUNEK OTWIERANIA OKIEN MOŻE ULEC ZMIANIE.
 UMIEJSCOWIENIE I WIELKOŚĆ KANAŁÓW MOŻE ULEC NIEWIELKIM ZMIANOM.
 LOKALIZACJA PODŁĄCZEŃ POD URZĄDZENIA SANITARNE MOŻE ULEC NIEWIELKIM ZMIANOM.
 POWIERZCHNIE MOGĄ ULEC NIEWIELKIM ZMIANOM.
 LOKAL BEZ WYPOSAŻENIA W WEWNĘTRZNA STOLARKĘ DRZWIOWĄ I ELEMENTY BIAŁEGO MONTAŻU. WRYŚOWANE WYPOSAŻENIE SŁUŻY CEŁOM PREZENTACJI I NIE STANOWI ZOBOWIĄZANIA UMOWNEGO.