




INWESTOR:

Acciona Nieruchomości Wilanów Sp. z o.o.
 ul. Pańska 96 lok. 105, 00-837 Warszawa
Biuro Sprzedaży:
 ul. Klimczaka 15 lok.U4
 wejście od ul. Teodorowicza
 Tel. (022) 428 32 22, 428 38 22
 www.acciona-nieruchomosci.pl

BUDYNEK NR 8
 BUDYNEK MIESZKALNY WIELORODZINNY Z GARAŻEM PODZIEMNYM
 I TOWARZYSZĄCYMI USŁUGAMI
 NA DZIAŁCE EW. NR 7/84; 7/86; 7/24 Z OBRĘBU 1-10-26,
 WARSZAWA, DZIELNICA WILANÓW, REJON AL.RZECZYPOSPOLITEJ

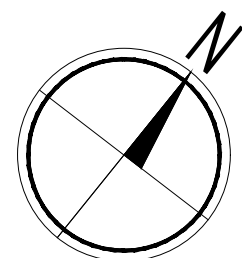

01	korytarz	9,31 m ²
02	sypialnia	10,72 m ²
03	sypialnia	9,22 m ²
04	sypialnia	10,28 m ²
05	wc	1,76 m ²
06	łazienka	4,04 m ²
07	salon+aneks kuch.	27,38 m ²
suma		72,71 m ²
08	loggia	8,31 m ²
09	loggia	11,46 m ²

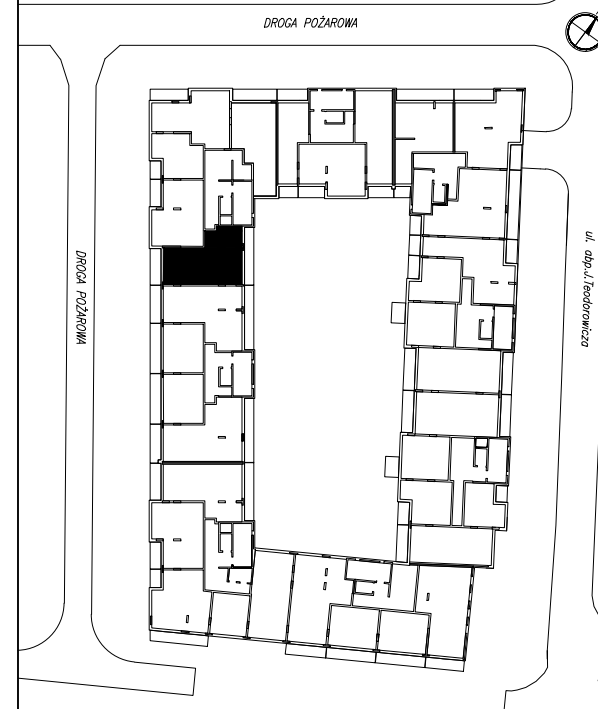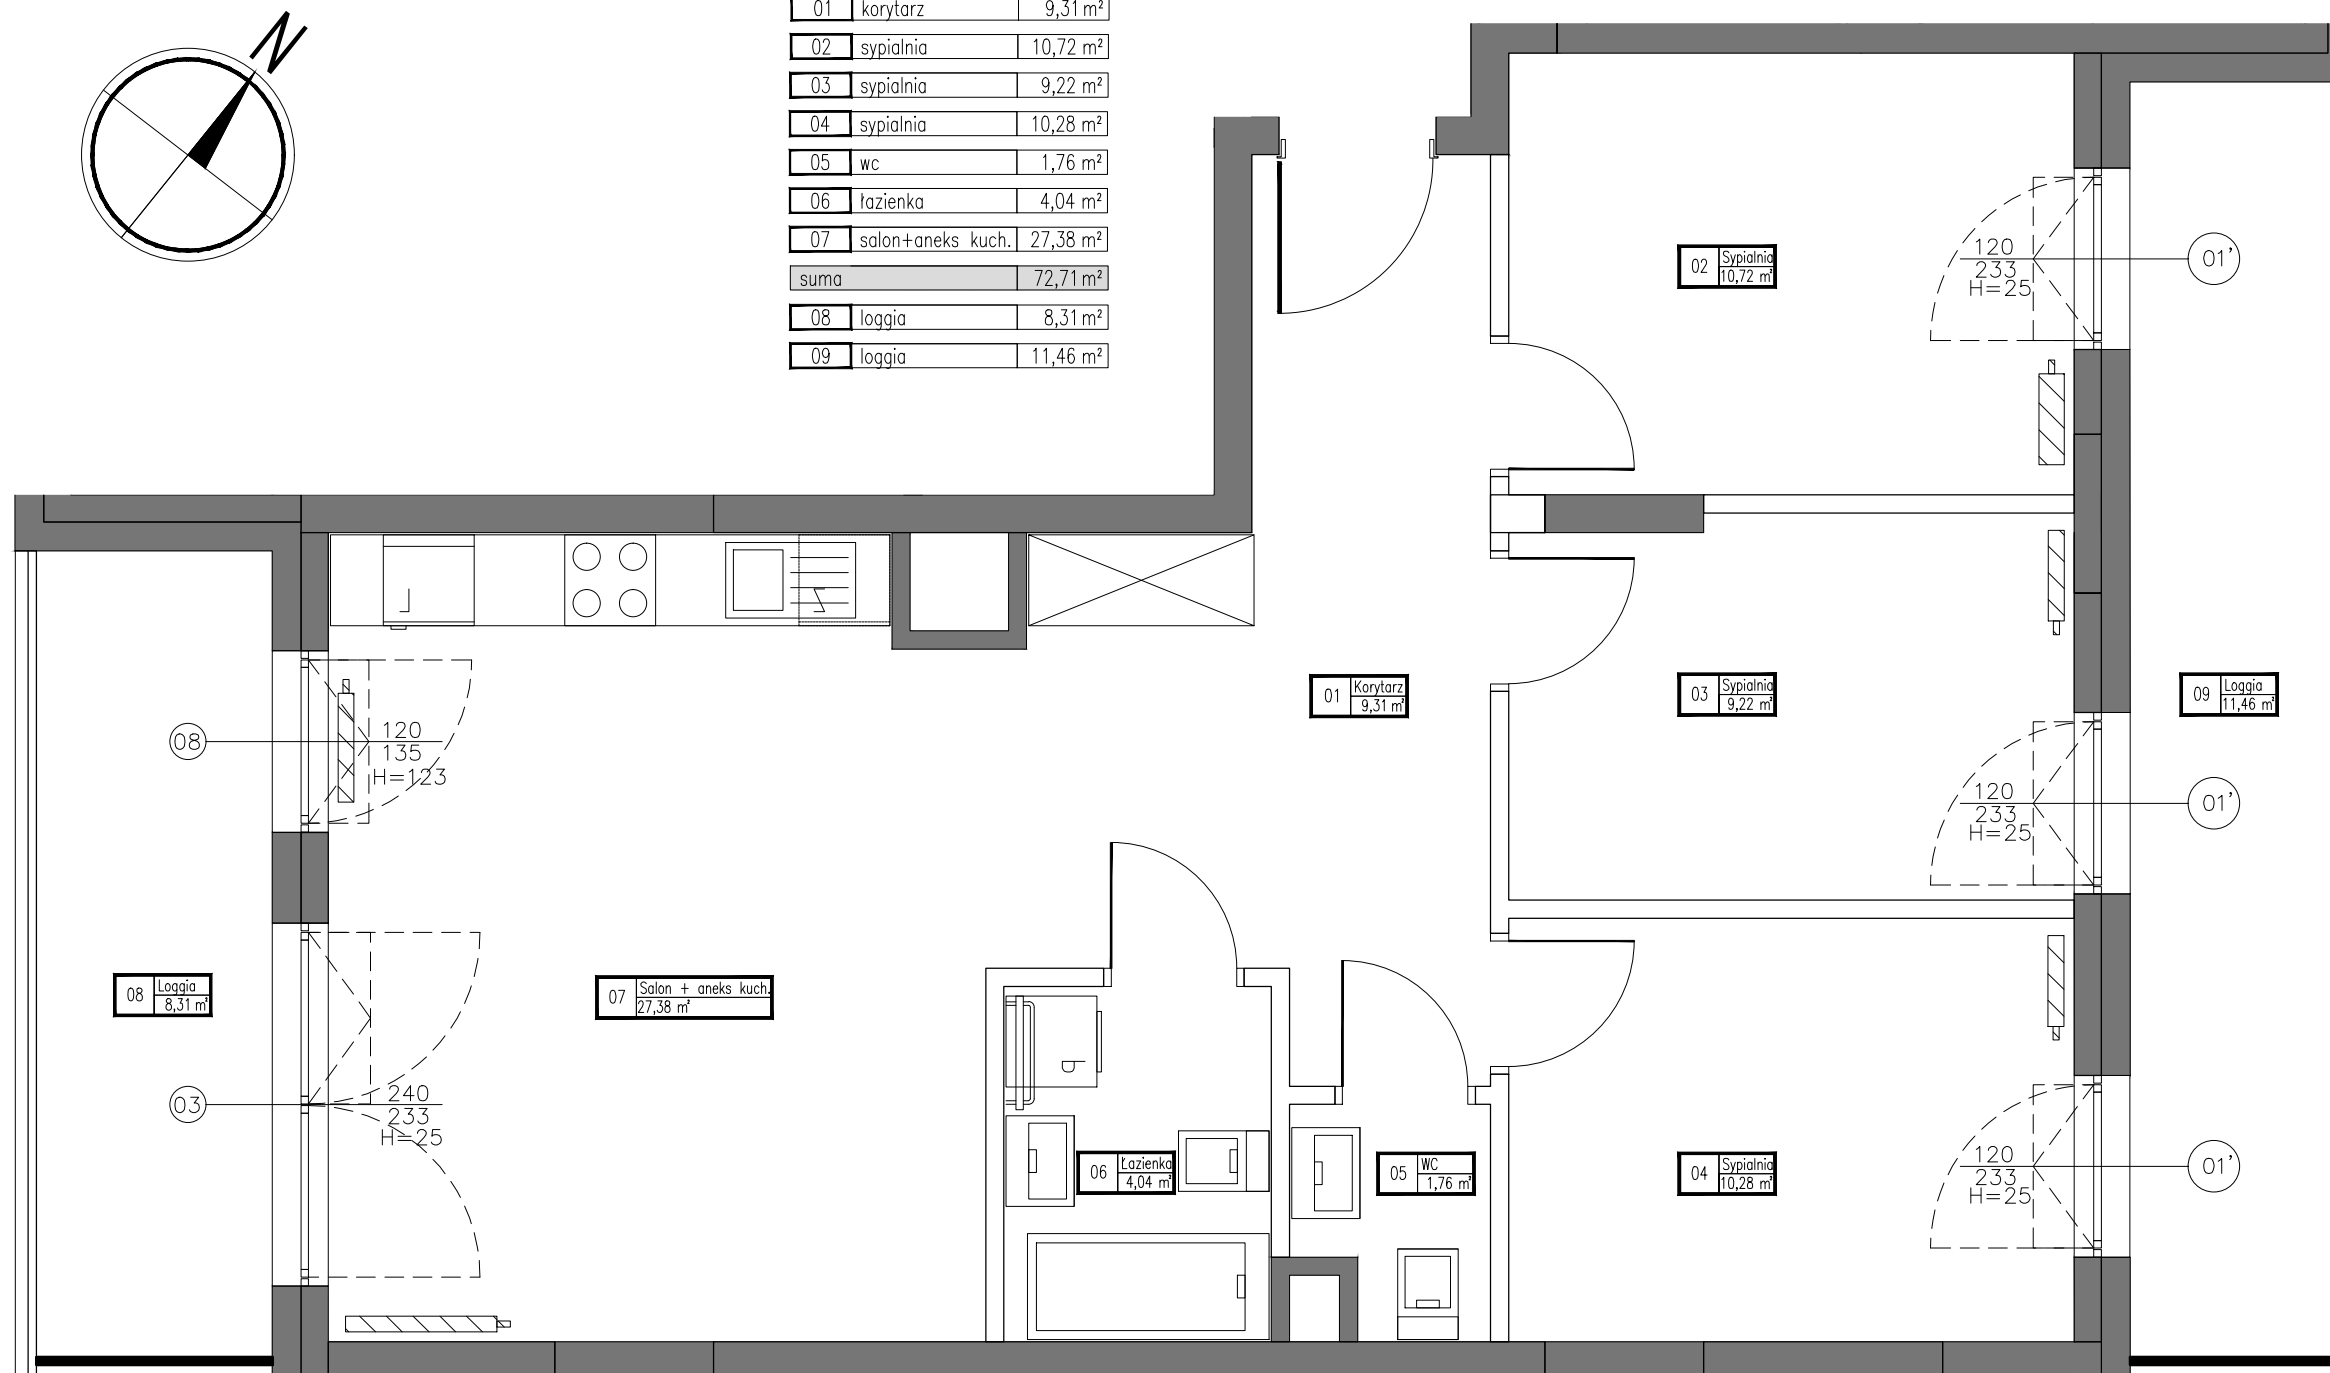

PIERWSZE PIĘTRO

POZIOM +2	KLATKA VIII	NR LOKALU 113
--------------	----------------	------------------

TYP MIESZKANIA CZTEROPOKOJOWE
POWIERZCHNIA UŻYTKOWA 72,71 m²
 POWIERZCHNIA BALKONU/TARASU/LOGGII 19,77 m²

UWAGI
 ROZKŁAD, WIELKOŚĆ I SPOSÓB/KIERUNEK OTWIERANIA OKIEN MOŻE ULEC ZMIANIE.
 UMIEJSCOWIENIE I WIELKOŚĆ KANAŁÓW MOŻE ULEC NIEWIELKIM ZMIANOM.
 LOKALIZACJA PODŁĄCZEŃ POD URZĄDZENIA SANITARNE MOŻE ULEC NIEWIELKIM ZMIANOM.
 POWIERZCHNIE MOGĄ ULEC NIEWIELKIM ZMIANOM.
 LOKAL BEZ WYPOSAŻENIA W WEWNĘTRZNĄ STOLARKĘ DRZWIOWĄ I ELEMENTY BIAŁEGO MONTAŻU. WRYSOwane WYPOSAŻENIE SŁUŻY CEŁOM PREZENTACJI I NIE STANOWI ZOBOWIĄZANIA UMOWNEGO.

MIESZKANIA PODOBNE

L.p.	TYP MIESZKANIA	LICZBA POKOI	SYMBOL	PIĘTRO	POZIOM	KLATKA	NR LOKALU	POW. UŻYTKOWA LOKALU
1.		4	8	I	+2	08	113	72,71 m ²
2.		4	8	II	+3	08	118	72,71 m ²
3.		4	8	III	+4	08	123	72,71 m ²

— ściany podlegające zmianom aranżacyjnym
 ■ ściany niepodlegające zmianom aranżacyjnym

