




INWESTOR:

Acciona Nieruchomości Wilanów Sp. z o.o.
 ul. Pańska 96 lok. 105, 00-837 Warszawa
Biuro Sprzedaży:
 ul. Klimczaka 15 lok.U4
 wejście od ul. Teodorowicza
 Tel. (022) 428 32 22, 428 38 22
 www.acciona-nieruchomosci.pl

BUDYNEK NR 8

BUDYNEK MIESZKALNY WIELORODZINNY Z GARAZEM PODZIEMNYM I TOWARZYSZĄCYMI USŁUGAMI
 NA DZIAŁCE EW. NR 7/84; 7/86; 7/24 Z OBRĘBU 1-10-26, WARSZAWA, DZIELNICA WILANÓW, REJON AL.RZECZYPOSPOLITEJ

| | | |
|------|-------------------|----------------------|
| 01 | korytarz | 8,56 m ² |
| 02 | wc | 2,28 m ² |
| 03 | łazienka | 4,92 m ² |
| 04 | sypialnia | 13,56 m ² |
| 05 | sypialnia | 9,72 m ² |
| 06 | salon+aneks kuch. | 22,42 m ² |
| suma | | 61,46 m ² |
| 07 | loggia | 6,26 m ² |

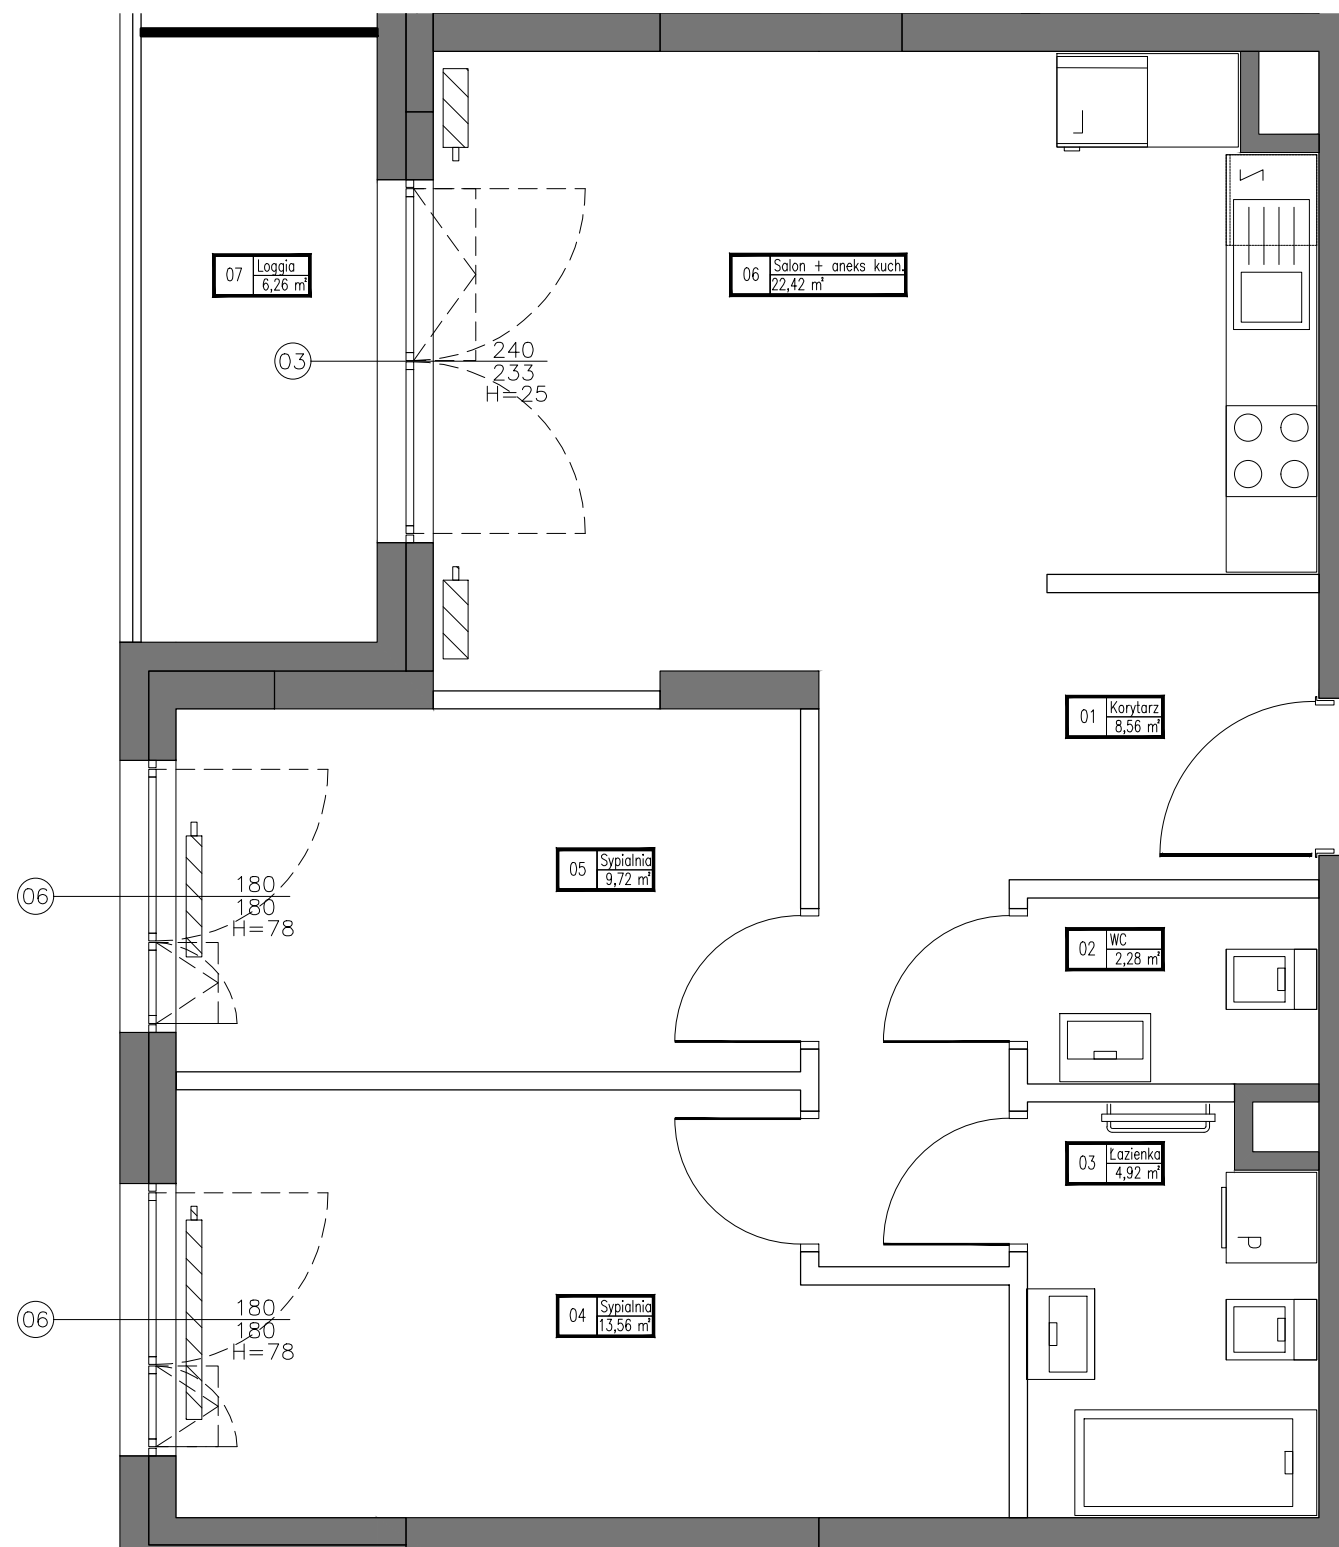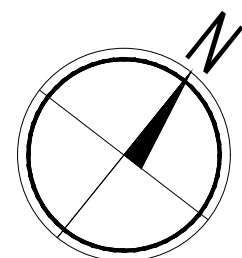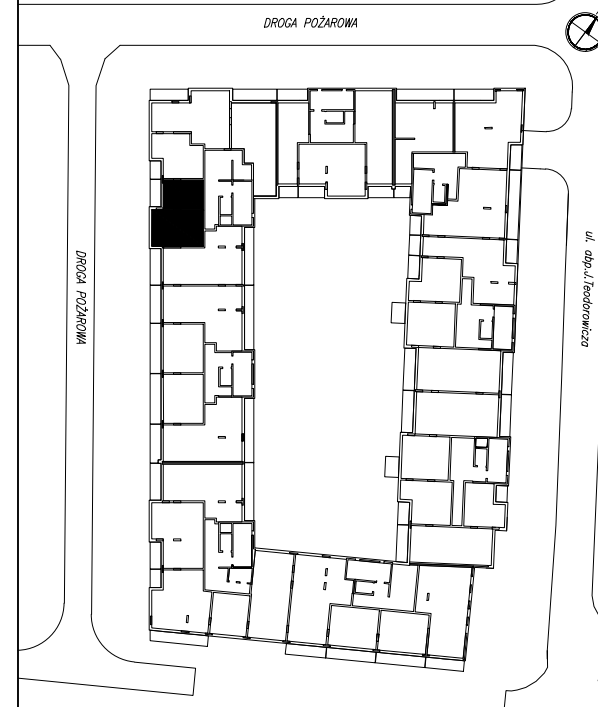

==== ściany podlegające zmianom aranżacyjnym
 ■■■■■ ściany niepodlegające zmianom aranżacyjnym

MIESZKANIA PODOBNE

| Lp. | TYP MIESZKANIA | LICZBA POKOI | SYMBOL | PIĘTRO | POZIOM | KLATKA | NR LOKALU | POW. UŻYTKOWA LOKALU |
|-----|----------------|--------------|--------|--------|--------|--------|-----------|----------------------|
| 1. | | 3 | 7 | I | +2 | 08 | 114 | 61,46 m ² |
| 2. | | 3 | 7 | II | +3 | 08 | 119 | 61,46 m ² |
| 3. | | 3 | 7 | III | +4 | 08 | 124 | 61,46 m ² |



PIERWSZE PIĘTRO

| | | |
|--------------|----------------|------------------|
| POZIOM +2 | KLATKA VIII | NR LOKALU 114 |
|--------------|----------------|------------------|

TYP MIESZKANIA TRZYPOKOJOWE
POWIERZCHNIA UŻYTKOWA 61,46 m²
 POWIERZCHNIA BALKONU/TARASU/LOGGII 6,26 m²

UWAGI
 ROZKŁAD, WIELKOŚĆ I SPOSÓB/KIERUNEK OTWIERANIA OKIEN MOŻE ULEC ZMIANIE.
 UMIEJSCOWIENIE I WIELKOŚĆ KANAŁÓW MOŻE ULEC NIEWIELKIM ZMIANOM.
 LOKALIZACJA PODŁĄCZEŃ POD URZĄDZENIA SANITARNE MOŻE ULEC NIEWIELKIM ZMIANOM.
 POWIERZCHNIE MOGĄ ULEC NIEWIELKIM ZMIANOM.
 LOKAL BEZ WYPOSAŻENIA W WEWNĘTRZNĄ STOLARKĘ DRZWIOWĄ I ELEMENTY BIAŁEGO MONTAŻU. WRYSOWANE WYPOSAŻENIE SŁUŻY CEŁOM PREZENTACJI I NIE STANOWI ZOBOWIĄZANIA UMOWNEGO.

MAZM MAZM Sp. z o.o. ul. Forteczna 14
 01-540 WARSZAWA
 +48 881 500 141 biuro@mazm.pl
 www.mazm.pl