



INWESTOR:

Acciona Nieruchomości Wilanów Sp. z o.o.
 ul. Pańska 96 lok. 105, 00-837 Warszawa
Biuro Sprzedaży:
 ul. Klimczaka 15 lok.U4
 wejście od ul. Teodorowicza
 Tel. (022) 428 32 22, 428 38 22
 www.acciona-nieruchomosci.pl

BUDYNEK NR 8

BUDYNEK MIESZKALNY WIELORODZINNY Z GARAZEM PODZIEMNYM I TOWARZYSZĄCYMI USŁUGAMI
 NA DZIAŁCE EW. NR 7/84; 7/86; 7/24 Z OBRĘBU 1-10-26, WARSZAWA, DZIELNICA WILANÓW, REJON AL.RZECZYPOSPOLITEJ

01	korytarz	6,70 m ²
02	salon+aneks kuch.	24,24 m ²
03	sypialnia	11,58 m ²
04	wc+pralnia	2,77 m ²
05	łazienka	3,53 m ²
06	sypialnia	17,81 m ²
suma		66,63 m ²
07	loggia	10,81 m ²

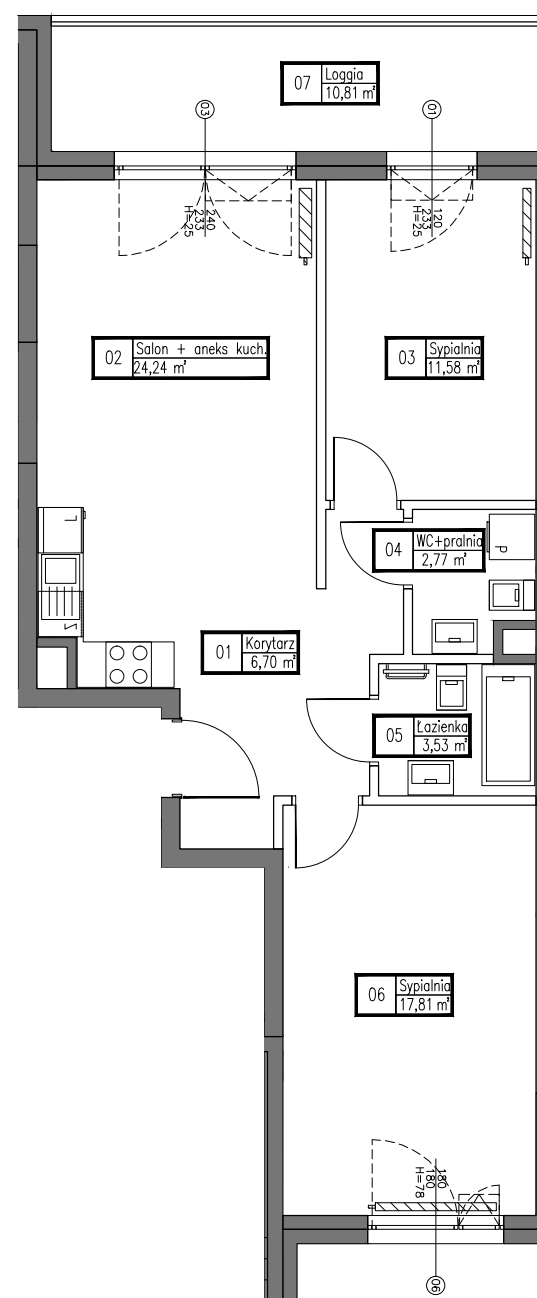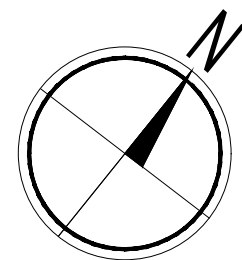

— ściany podlegające zmianom aranżacyjnym
 ■ ściany niepodlegające zmianom aranżacyjnym



PIERWSZE PIĘTRO

POZIOM +2	KLATKA VIII	NR LOKALU 117
--------------	----------------	------------------

TYP MIESZKANIA TRZYPOKOJOWE
POWIERZCHNIA UŻYTKOWA 66,63 m²
 POWIERZCHNIA BALKONU/TARASU/LOGGII 10,81 m²

UWAGI
 ROZKŁAD, WIELKOŚĆ I SPOSÓB/KIERUNEK OTWIERANIA OKIEN MOŻE ULEC ZMIANIE.
 UMIEJSCOWIENIE I WIELKOŚĆ KANAŁÓW MOŻE ULEC NIEWIELKIM ZMIANOM.
 LOKALIZACJA PODŁĄCZEŃ POD URZĄDZENIA SANITARNE MOŻE ULEC NIEWIELKIM ZMIANOM.
 POWIERZCHNIE MOGĄ ULEC NIEWIELKIM ZMIANOM.
 LOKAL BEZ WYPOSAŻENIA W WEWNĘTRZNĄ STOLARKĘ DRZWIOWĄ I ELEMENTY BIAŁEGO MONTAŻU. WRYŚOWANE WYPOSAŻENIE SŁUŻY CEŁOM PREZENTACJI I NIE STANOWI ZOBOWIĄZANIA UMOWNEGO.

MAZM MAZM Sp. z o.o. ul. Forteczna 14
 01-540 WARSZAWA
 +48 881 500 141 biuro@mazm.pl
 www.mazm.pl

SKALA 1:100 07.09.2018