
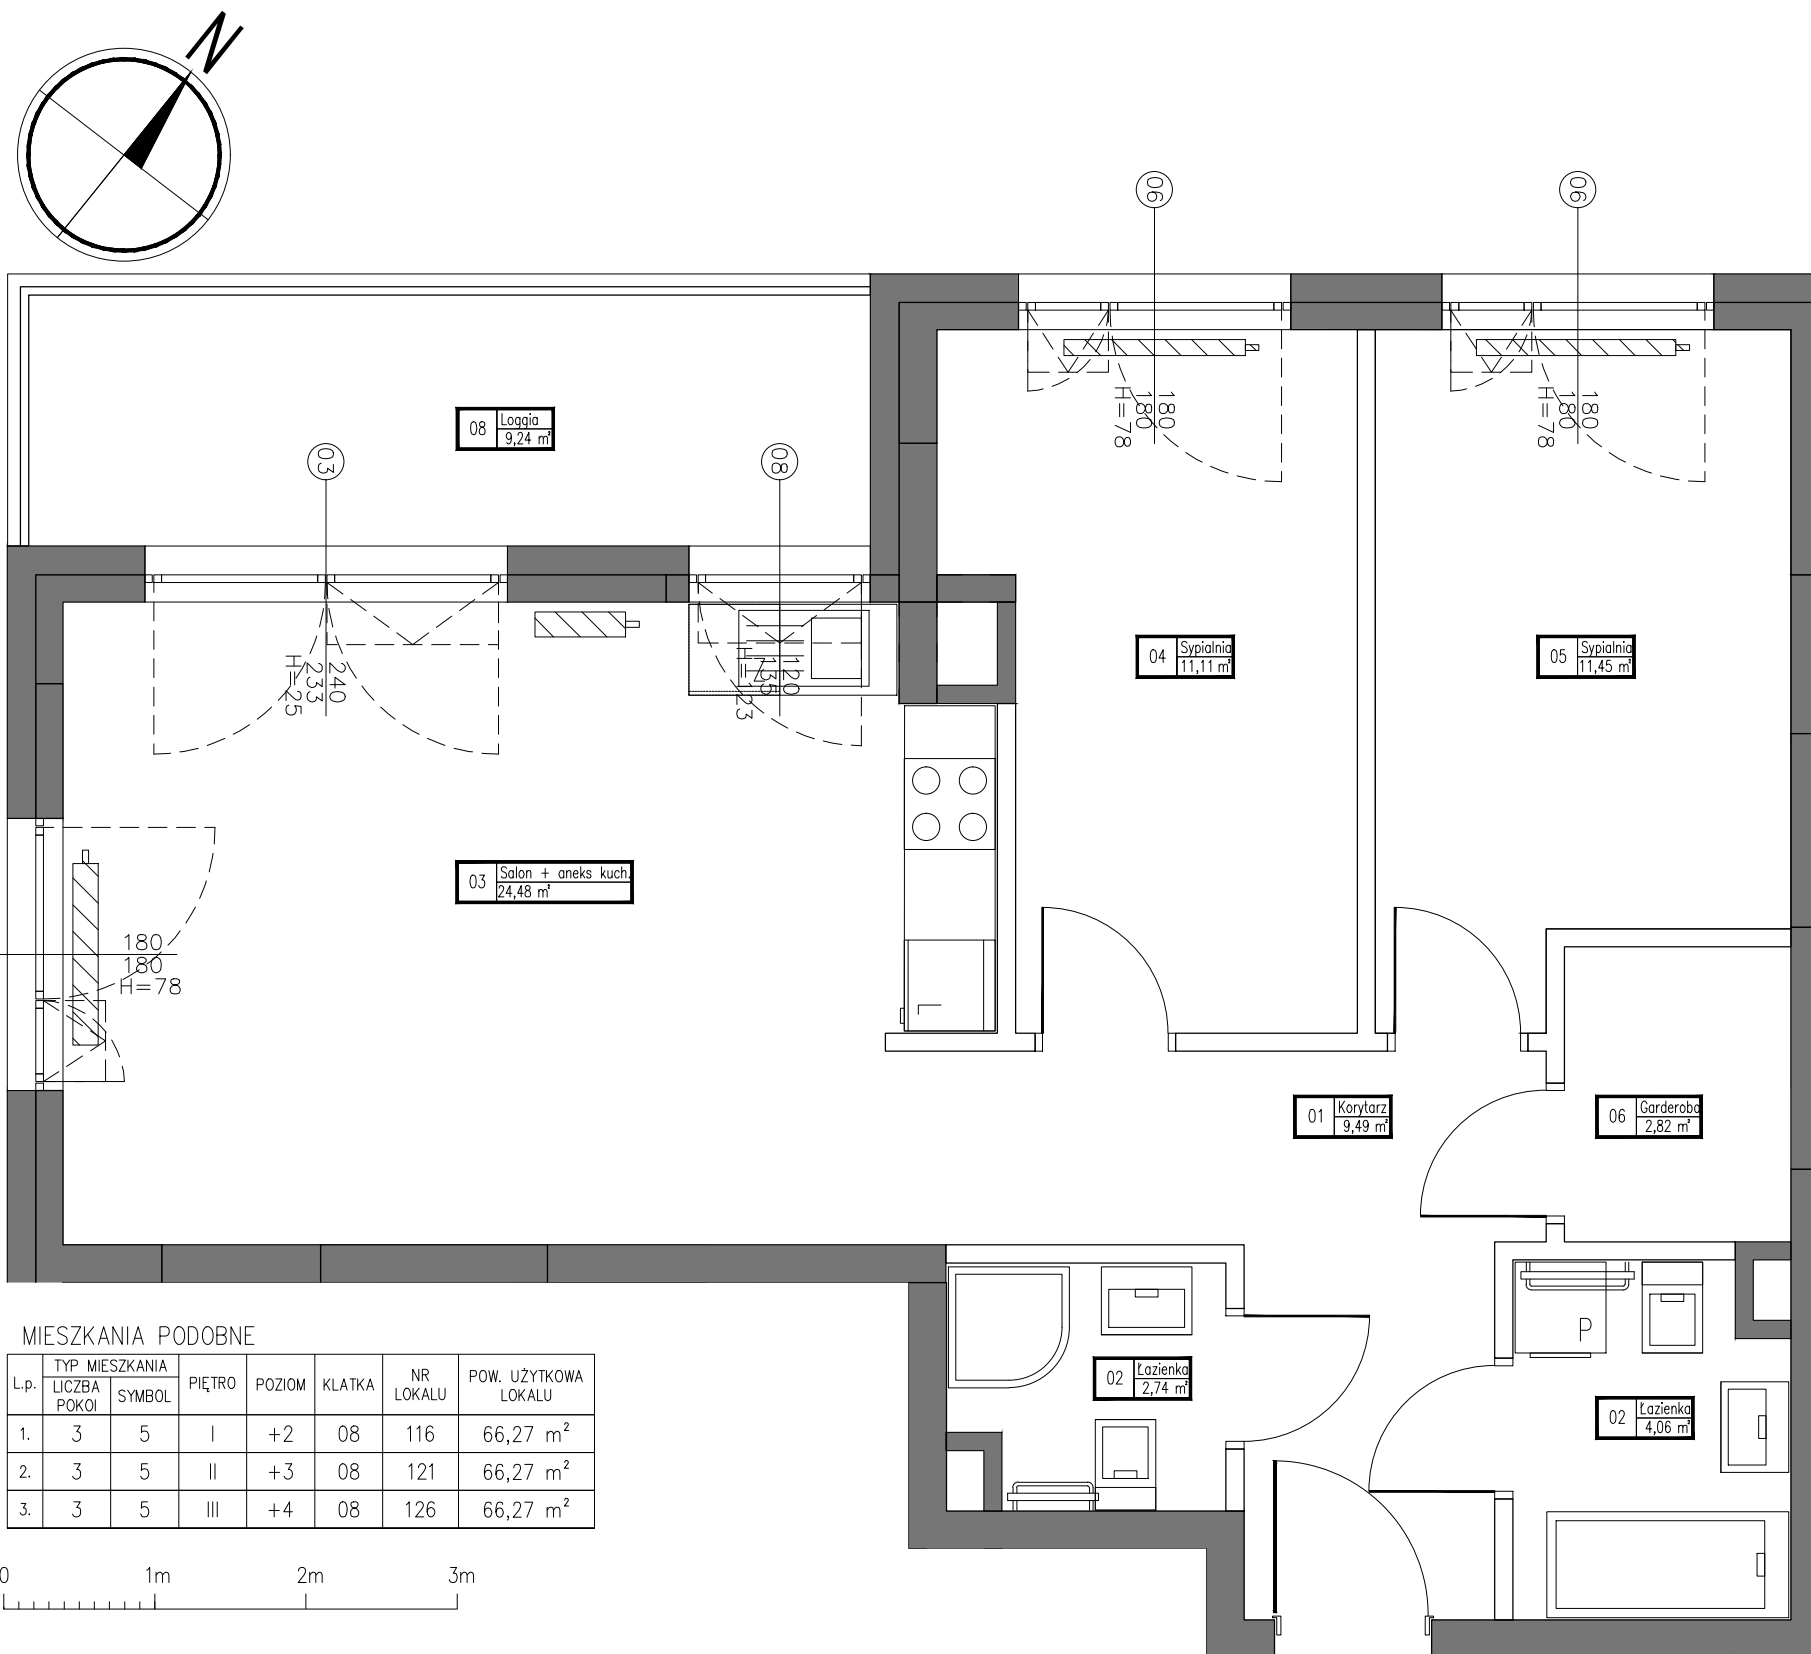


INWESTOR:

**Acciona Nieruchomości Wilanów Sp. z o.o.**  
 ul. Pańska 96 lok. 105, 00-837 Warszawa  
**Biuro Sprzedaży:**  
 ul. Klimczaka 15 lok.U4  
 wejście od ul. Teodorowicza  
 Tel. (022) 428 32 22, 428 38 22  
 www.acciona-nieruchomosci.pl

01	korytarz	9,49 m <sup>2</sup>
02	łazienka	2,74 m <sup>2</sup>
03	salon+aneks kuch.	24,48 m <sup>2</sup>
04	sypialnia	11,11 m <sup>2</sup>
05	sypialnia	11,45 m <sup>2</sup>
06	garderoba	2,82 m <sup>2</sup>
07	łazienka	4,06 m <sup>2</sup>
suma		66,15 m <sup>2</sup>
08	loggia	9,24 m <sup>2</sup>

**BUDYNEK NR 8**  
 BUDYNEK MIESZKALNY WIELORODZINNY Z GARAZEM PODZIEMNYM  
 I TOWARZYSZĄCYMI USŁUGAMI  
 NA DZIAŁCE EW. NR 7/84; 7/86; 7/24 Z OBRĘBU 1-10-26,  
 WARSZAWA, DZIELNICA WILANÓW, REJON AL.RZECZYPOSPOLITEJ

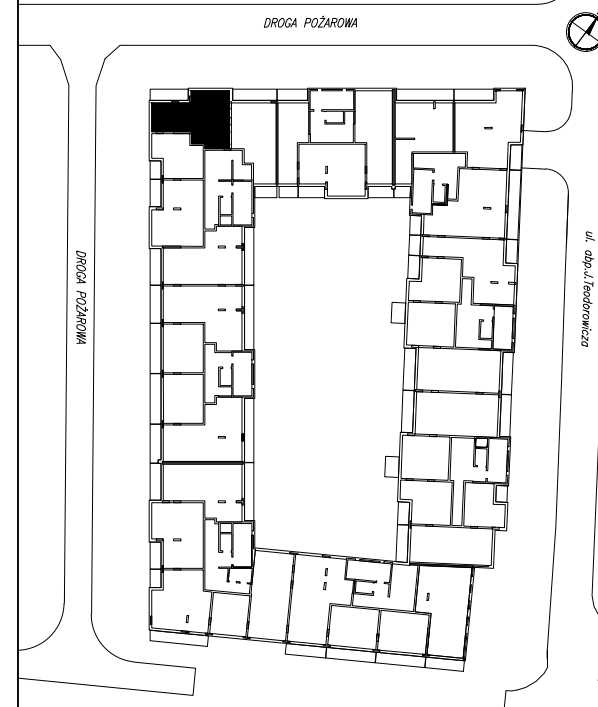

MIESZKANIA PODOBNE

L.p.	TYP MIESZKANIA LICZBA POKOI	SYMBOL	PIĘTRO	POZIOM	KLATKA	NR LOKALU	POW. UŻYTKOWA LOKALU
1.	3	5	I	+2	08	116	66,27 m <sup>2</sup>
2.	3	5	II	+3	08	121	66,27 m <sup>2</sup>
3.	3	5	III	+4	08	126	66,27 m <sup>2</sup>



— ściany podlegające zmianom aranżacyjnym  
 ■ ściany niepodlegające zmianom aranżacyjnym

DRUGIE PIĘTRO

POZIOM +3	KLATKA VIII	NR LOKALU 121
--------------	----------------	------------------

TYP MIESZKANIA TRZYPOKOJOWE  
**POWIERZCHNIA UŻYTKOWA 66,15 m<sup>2</sup>**  
 POWIERZCHNIA BALKONU/TARASU/LOGGII 9,24 m<sup>2</sup>

UWAGI  
 ROZKŁAD, WIELKOŚĆ I SPOSÓB/KIERUNEK OTWIERANIA OKIEN MOŻE ULEC ZMIANIE.  
 UMEJSCOWIENIE I WIELKOŚĆ KANAŁÓW MOŻE ULEC NIEWIELKIM ZMIANOM.  
 LOKALIZACJA PODŁĄCZEŃ POD URZĄDZENIA SANITARNE MOŻE ULEC NIEWIELKIM ZMIANOM.  
 POWIERZCHNIE MOGĄ ULEC NIEWIELKIM ZMIANOM.  
 LOKAL BEZ WYPOSAŻENIA W WEWNĘTRZNA STOLARKĘ DRZWIOWĄ I ELEMENTY BIAŁEGO MONTAŻU. WRYŚOWANE WYPOSAŻENIE SŁUŻY CEŁOM PREZENTACJI I NIE STANOWI ZOBOWIĄZANIA UMOWNEGO.