
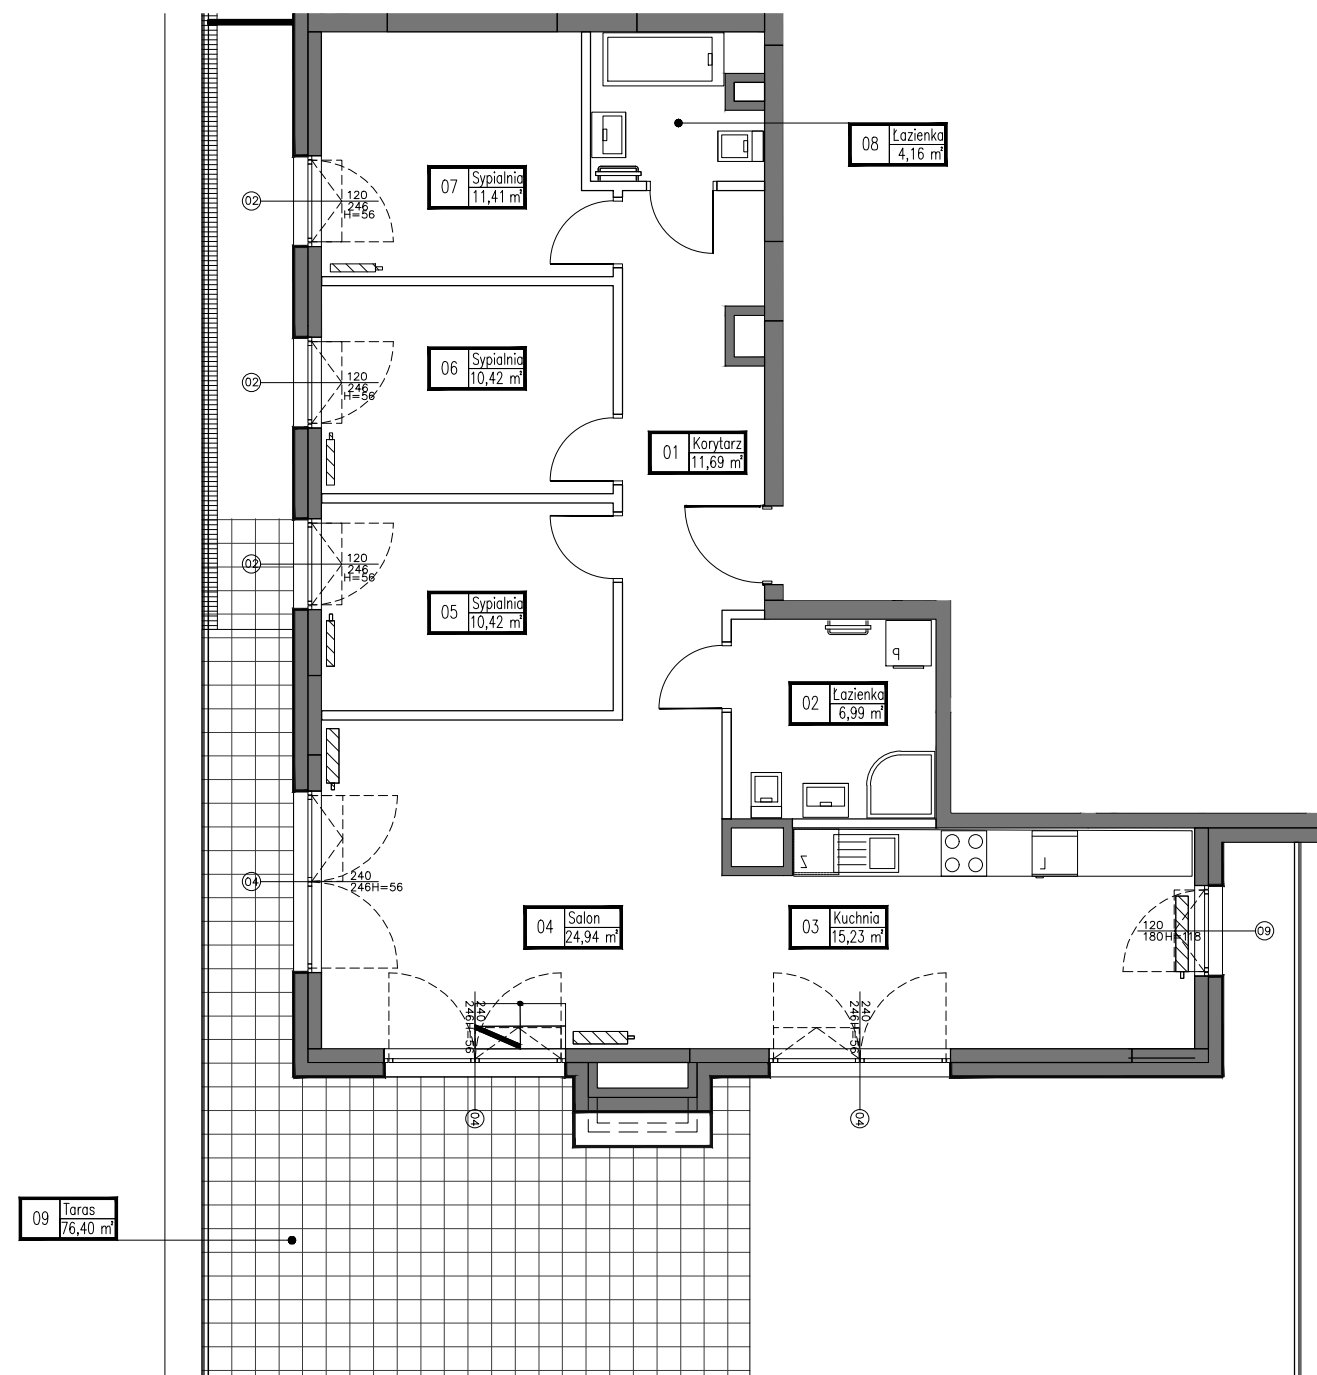
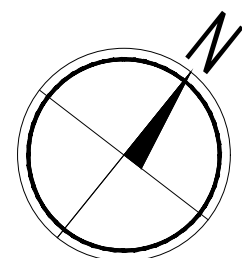


INWESTOR:

**Acciona Nieruchomości Wilanów Sp. z o.o.**  
 ul. Pańska 96 lok. 105, 00-837 Warszawa  
**Biuro Sprzedaży:**  
 ul. Klimczaka 15 lok.U4  
 wejście od ul. Teodorowicza  
 Tel. (022) 428 32 22, 428 38 22  
 www.acciona-nieruchomosci.pl

|      |           |                      |
|------|-----------|----------------------|
| 01   | korytarz  | 11,69 m <sup>2</sup> |
| 02   | łazienka  | 6,99 m <sup>2</sup>  |
| 03   | kuchnia   | 15,23 m <sup>2</sup> |
| 04   | salon     | 24,94 m <sup>2</sup> |
| 05   | sypialnia | 10,42 m <sup>2</sup> |
| 06   | sypialnia | 10,42 m <sup>2</sup> |
| 07   | sypialnia | 11,41 m <sup>2</sup> |
| 08   | łazienka  | 4,16 m <sup>2</sup>  |
| suma |           | 95,26 m <sup>2</sup> |
| 09   | taras     | 76,40 m <sup>2</sup> |

**BUDYNEK NR 8**  
 BUDYNEK MIESZKALNY WIELORODZINNY Z GARAZEM PODZIEMNYM  
 I TOWARZYSZĄCYMI USŁUGAMI  
 NA DZIAŁCE EW. NR 7/84; 7/86; 7/24 Z OBRĘBU 1-10-26,  
 WARSZAWA, DZIELNICA WILANÓW, REJON AL.RZECZYPOSPOLITEJ

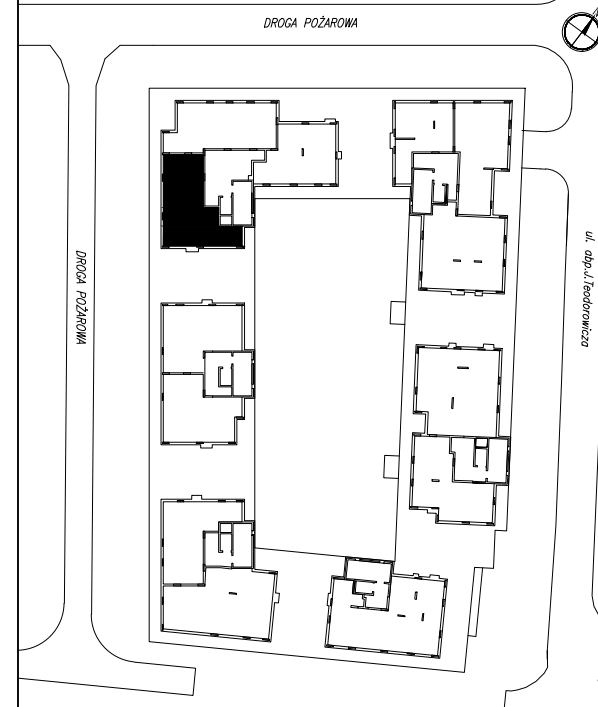

— ściany podlegające zmianom aranżacyjnym  
 ■ ściany niepodlegające zmianom aranżacyjnym

0 1m 2m 3m

**CZWARTE PIĘTRO**

|              |                |                  |
|--------------|----------------|------------------|
| POZIOM<br>+5 | KLATKA<br>VIII | NR LOKALU<br>128 |
|--------------|----------------|------------------|

TYP MIESZKANIA CZTEROPOKOJOWE  
 POWERZCHNIA UŻYTKOWA 95,26 m<sup>2</sup>  
 POWERZCHNIA BALKONU/TARASU/LOGGII 76,40 m<sup>2</sup>

**UWAGI**  
 ROZKŁAD, WIELKOŚĆ I SPOSÓB/KIERUNEK OTWIERANIA OKIEN MOŻE ULEC ZMIANIE.  
 UMIEJSCOWIENIE I WIELKOŚĆ KANAŁÓW MOŻE ULEC NIEWIELKIM ZMIANOM.  
 LOKALIZACJA PODŁĄCZEŃ POD URZĄDZENIA SANITARNE MOŻE ULEC NIEWIELKIM ZMIANOM.  
 POWERZCHNIE MOGĄ ULEC NIEWIELKIM ZMIANOM.  
 LOKAL BEZ WYPOSAŻENIA W WEWNĘTRZNĄ STOLARKĘ DRZWIOWĄ I ELEMENTY BIAŁEGO MONTAŻU. WRYŚOWANE WYPOSAŻENIE SŁUŻY CEŁOM PREZENTACJI I NIE STANOWI ZOBOWIĄZANIA UMOWNEGO.

**MAZM** MAZM Sp. z o.o. ul. Forteczna 14  
 01-540 WARSZAWA  
 +48 881 500 141 biuro@mazm.pl  
 www.mazm.pl

SKALA 1:100 07.09.2018