
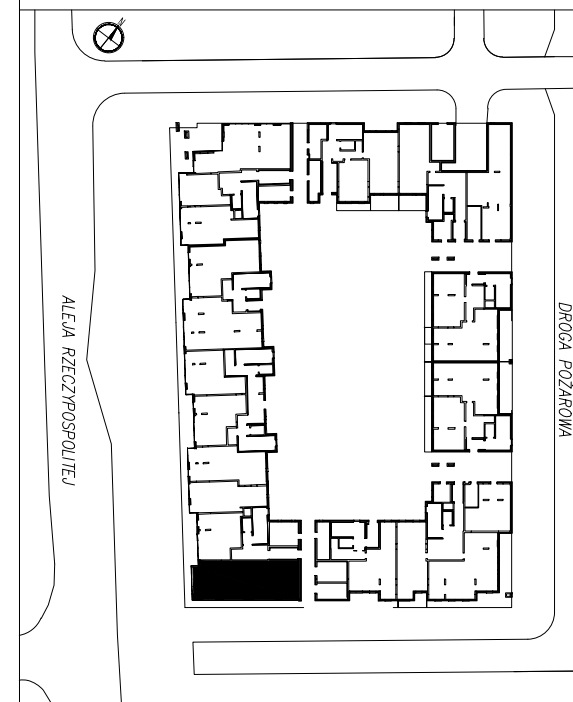
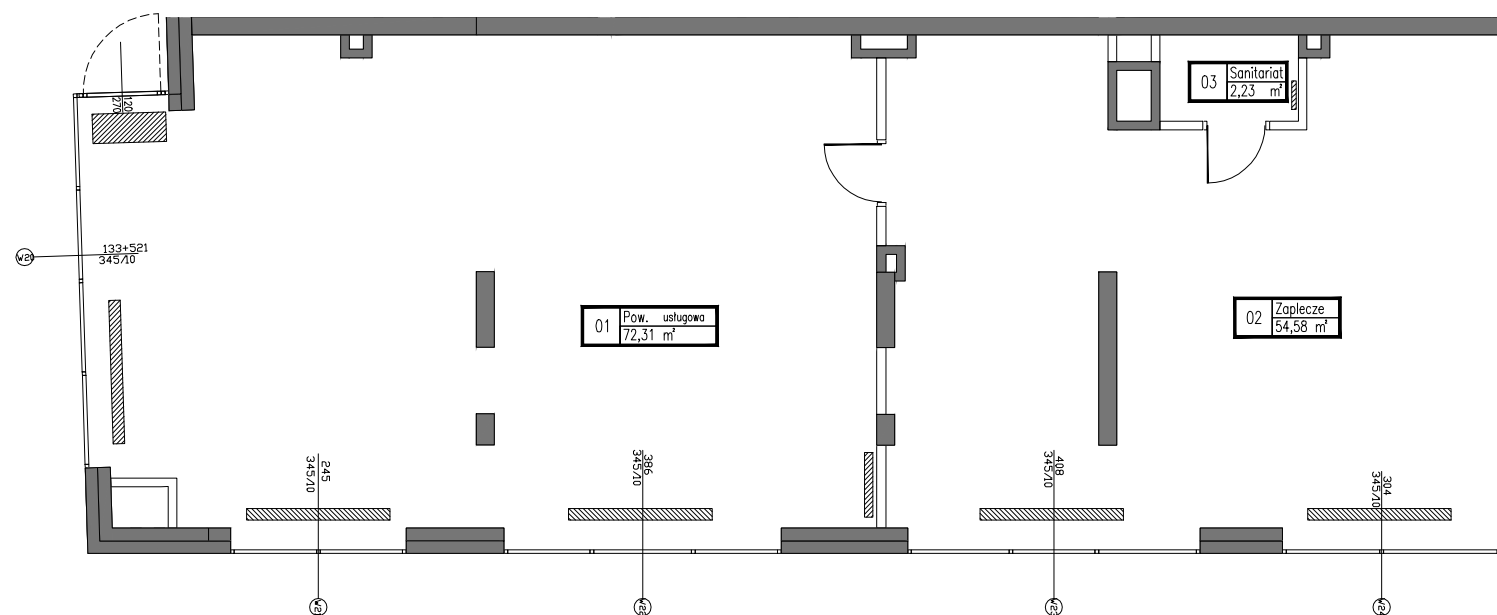


INWESTOR:

Acciona Nieruchomości Wilanów Sp. z o.o.  
ul. Pańska 96 lok. 105, 00-837 Warszawa  
**Biuro Sprzedaży:**  
Al. Rzeczypospolitej 8,  
Tel. (022) 428 32 22, 428 38 22  
www.acciona-nieruchomosci.pl

**BUDYNEK NR 2**  
BUDYNEK MIESZKALNY Z USŁUGAMI I GARAZEM PODZIEMNYM  
NA DZIAŁCE EW. NR 7/70  
Z OBRĘBU 1-10-26, WARSZAWA,  
DZIELNICA WILANÓW, AL. RZECZYPOSPOLITEJ 8

|             |               |                             |
|-------------|---------------|-----------------------------|
| 01          | pow. usługowa | 72,31 m <sup>2</sup>        |
| 02          | zaplecze      | 54,58 m <sup>2</sup>        |
| 03          | sanitariat    | 2,23 m <sup>2</sup>         |
| <b>suma</b> |               | <b>129,12 m<sup>2</sup></b> |

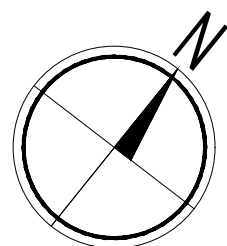

PARTER

|        |        |           |
|--------|--------|-----------|
| POZIOM | KLATKA | NR LOKALU |
| +1     | -      | U-11      |

|                            |                             |
|----------------------------|-----------------------------|
| LOKAL USŁUGOWY             |                             |
| POWIERZCHNIA USŁUGOWA      | 72,31 m <sup>2</sup>        |
| POWIERZCHNIA ZAPLECZA      | 54,58 m <sup>2</sup>        |
| <b>POWIERZCHNIA LOKALU</b> | <b>129,12 m<sup>2</sup></b> |

UWAGI  
ROZKŁAD I WIELKOŚĆ OKIEN MOGĄ ULEC ZMIANIE.  
UMIEJSCOWIENIE I WIELKOŚĆ KANAŁÓW MOŻE ULEC NIEWELKIM ZMIANOM.  
LOKALIZACJA PODŁĄCZEŃ POD URZĄDZENIA SANITARNE MOŻE ULEC NIEWELKIM ZMIANOM.  
POWIERZCHNIE MOGĄ ULEC NIEWELKIM ZMIANOM.  
LOKAL BEZ WYPOSAŻENIA W WEWNĘTRZNA STOLARKĘ DRZWIOWĄ I ELEMENTY BIAŁEGO MONTAŻU. WRYŚOWANE WYPOSAŻENIE SŁUŻY CELOM PREZENTACJI I NIE STANOWI ZOBOWIĄZANIA UMOWNEGO.

**MAZM** MAZM Sp. z o.o. ul. Forteczna 14  
01-540 WARSZAWA  
+48 881 500 141 biuro@mazm.pl  
www.mazm.pl

SKALA 1:100

04.07.2017

0 1m 2m 3m

— ściany podlegające zmianom aranżacyjnym  
— ściany niepodlegające zmianom aranżacyjnym